



RZUT PIWNIC
skala 1:100

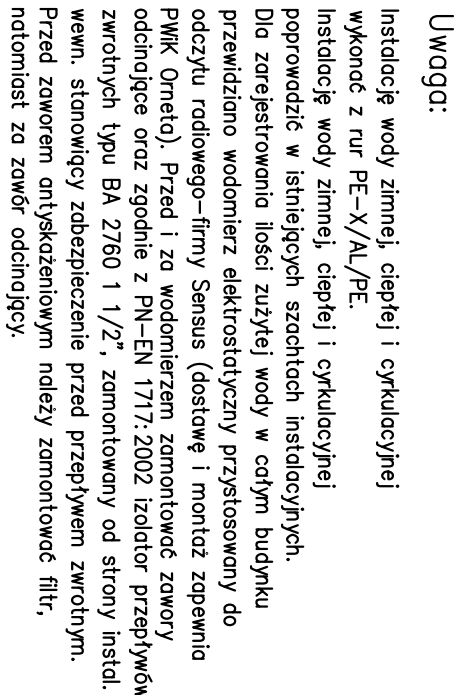

 <p>GZP UNISCY - ARCHITEKCI</p> <p>64-230 Centrum ul. Dąbrowski w Toru 66-200 250 580</p>	<p>Terminomodelowanie budynku mieszkalnego wielokrotnego</p>	
	<p>Wykonanie projektu</p> <p>1. Pomieszczenia 8</p> <p>2. 12.03.14 i 15.03.14</p> <p>3. 01.04.14</p> <p>4. 01.04.14</p> <p>5. 01.04.14</p> <p>100. 01.04.14</p>		