


RZUT PIĘTRA IV
skala 1:100

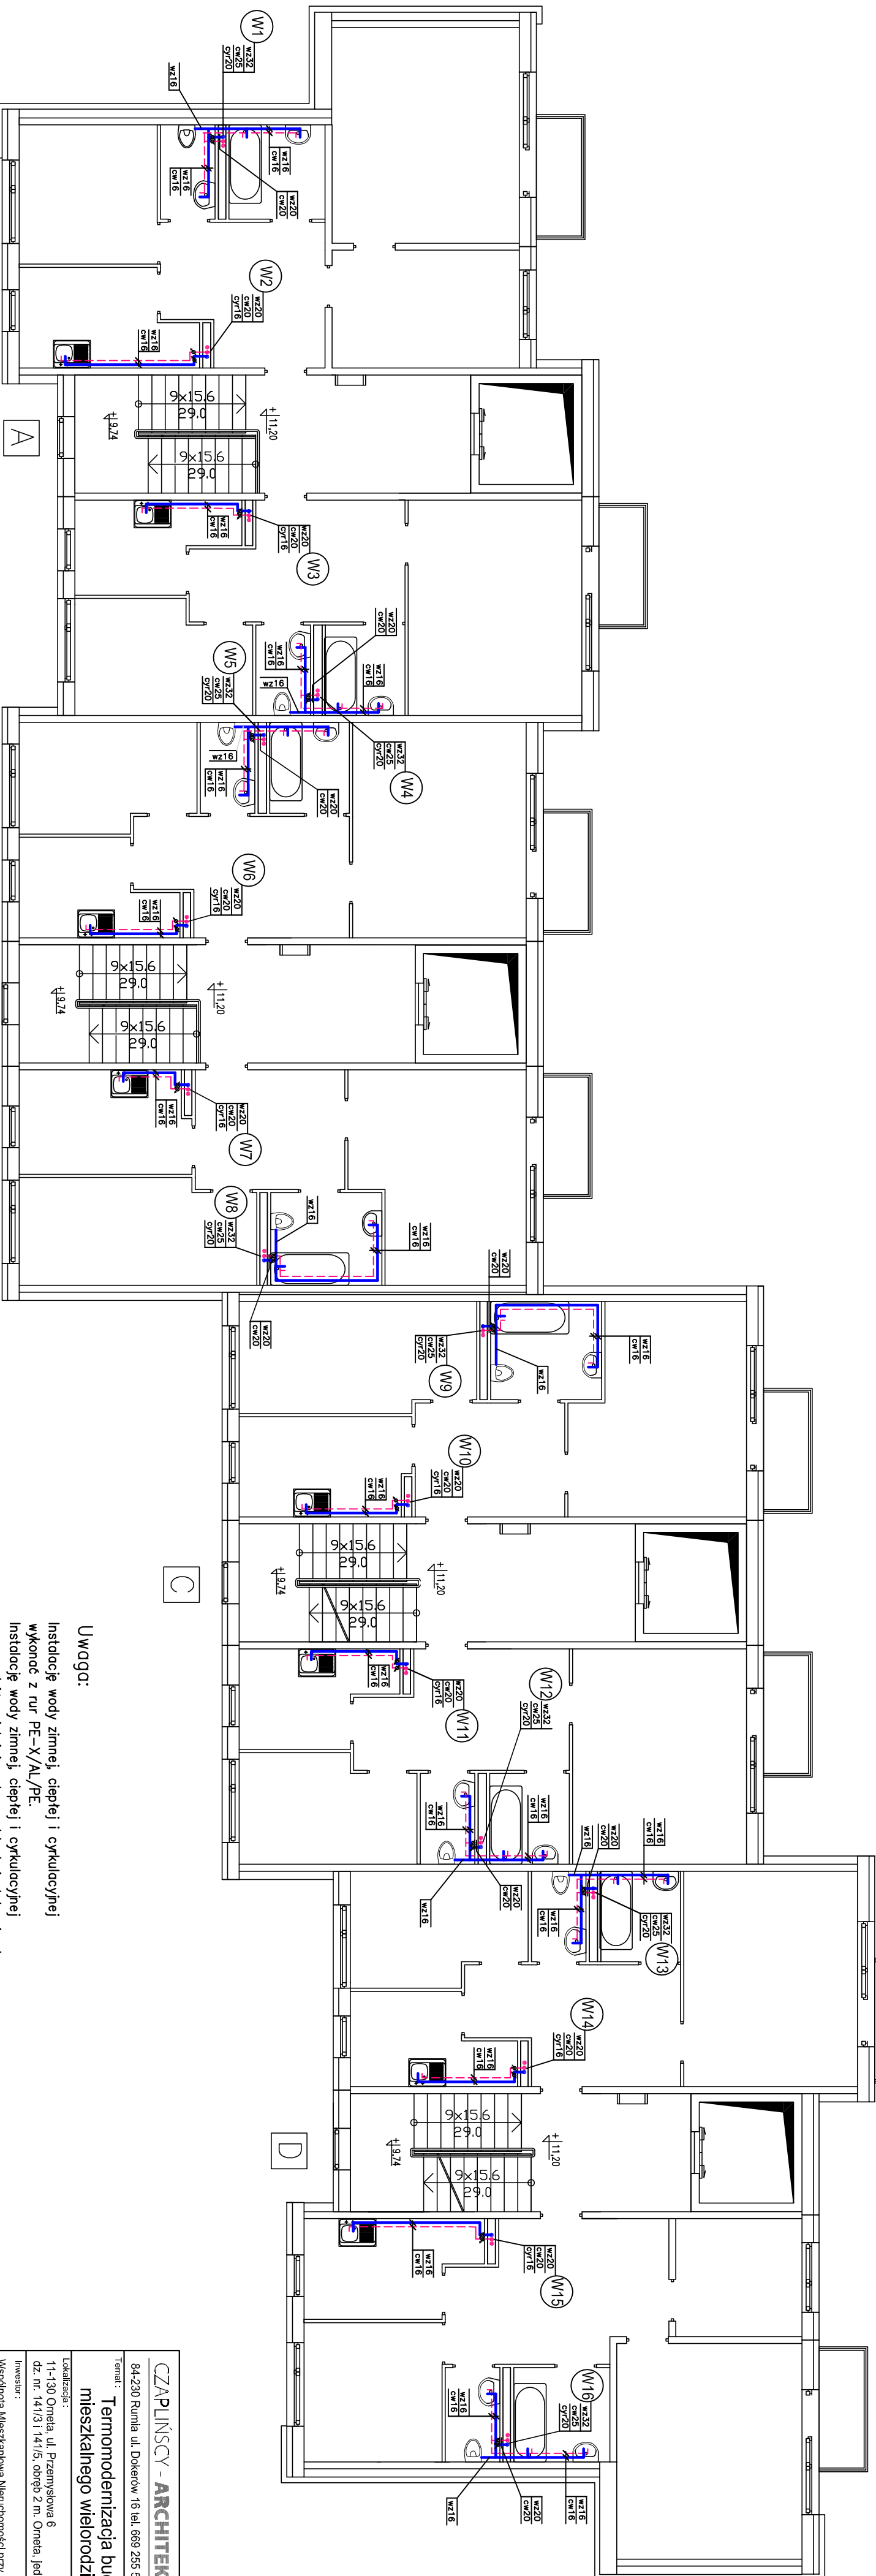

Uwaga

instalację wody zimnej, ciepłej i cyrkulacyjnej
wzrósł z rur PE-Xc/Al/PE
instalację wody zimnej, ciepłej i cyrkulacyjnej
pomocniczo w istniejących szachtach instalacyjnych
Przy pomociu, na odcinkach do poszczególnych
lokalii mieszkaniach przewidziano montaż wodociągów
skrytych w korytarzach mieszkalnych DN15 $q=1,0$ m³/h
osobno dla wody zimnej i ciepłej, przystosowane
do odczynu rodowego.

[illegible]