


RZUT DACHU - ROZMIESZCZENIE KOLEKTORÓW SOLARNYCH


skala 1:100

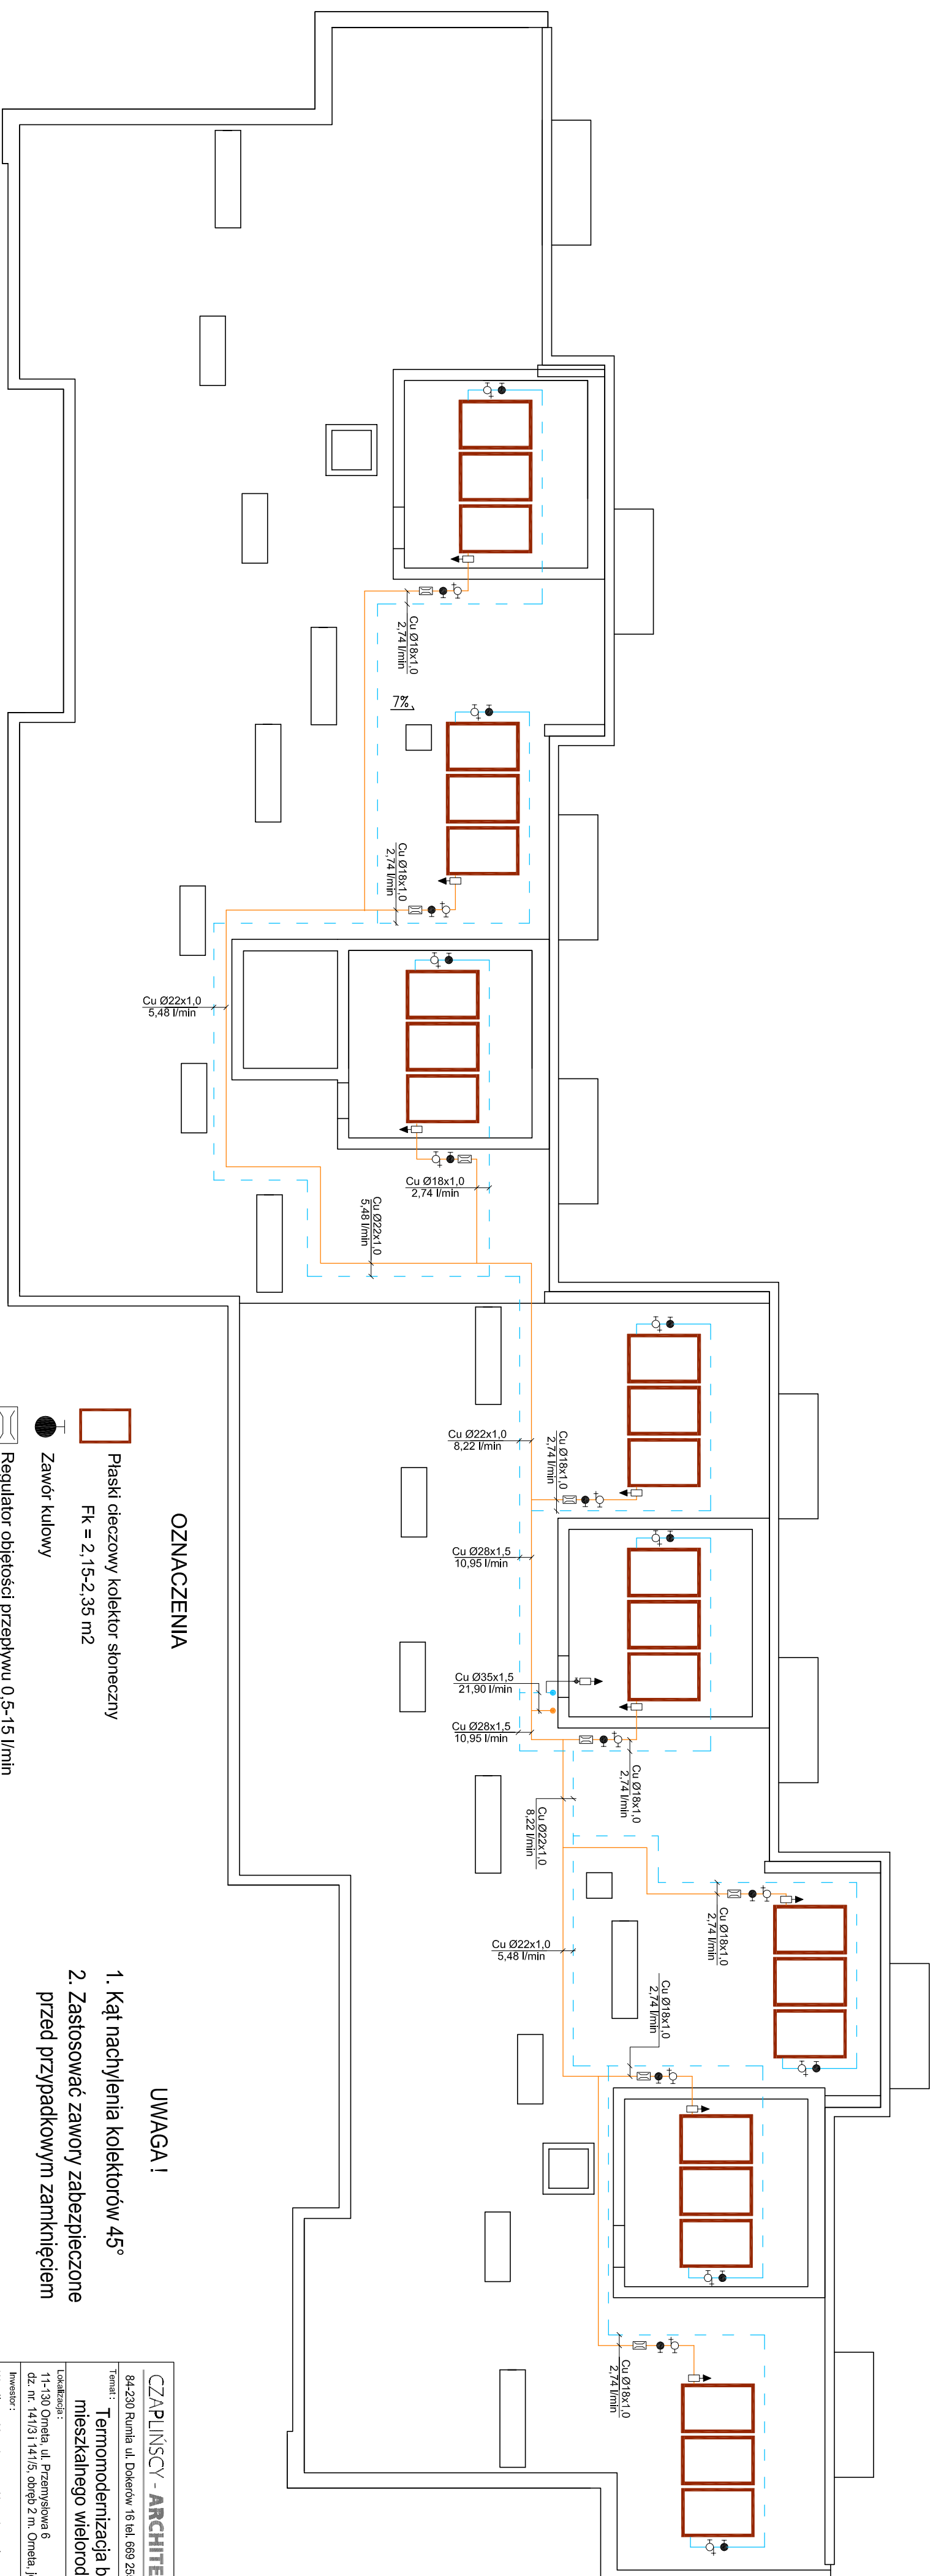

OZNACZENIA

- Plaski cieczowy kolektor słoneczny
Fk = 2,15-2,35 m2

- Zawór kulowy

-  Regulator objętości przepływu 0,5-15 l/min

- Kurek kulowy ze złączką do węża

- Separator powietrza (z obudową)

- Odnowiennik automatyczny solaru

- ## Przewody instalacji solarnej

UWAGA!

1. Kąt nachylenia kolektorów 45°
2. Zastosować zawory zabezpieczone przed przypadkowym zamknięciem

[illegible]