



# WEWNĘTRZNA INSTALACJA WODY ZIMNEJ, CIEPŁEJ I CYRKULACYJNEJ

RZUT PIWNIC  
skala 1:100

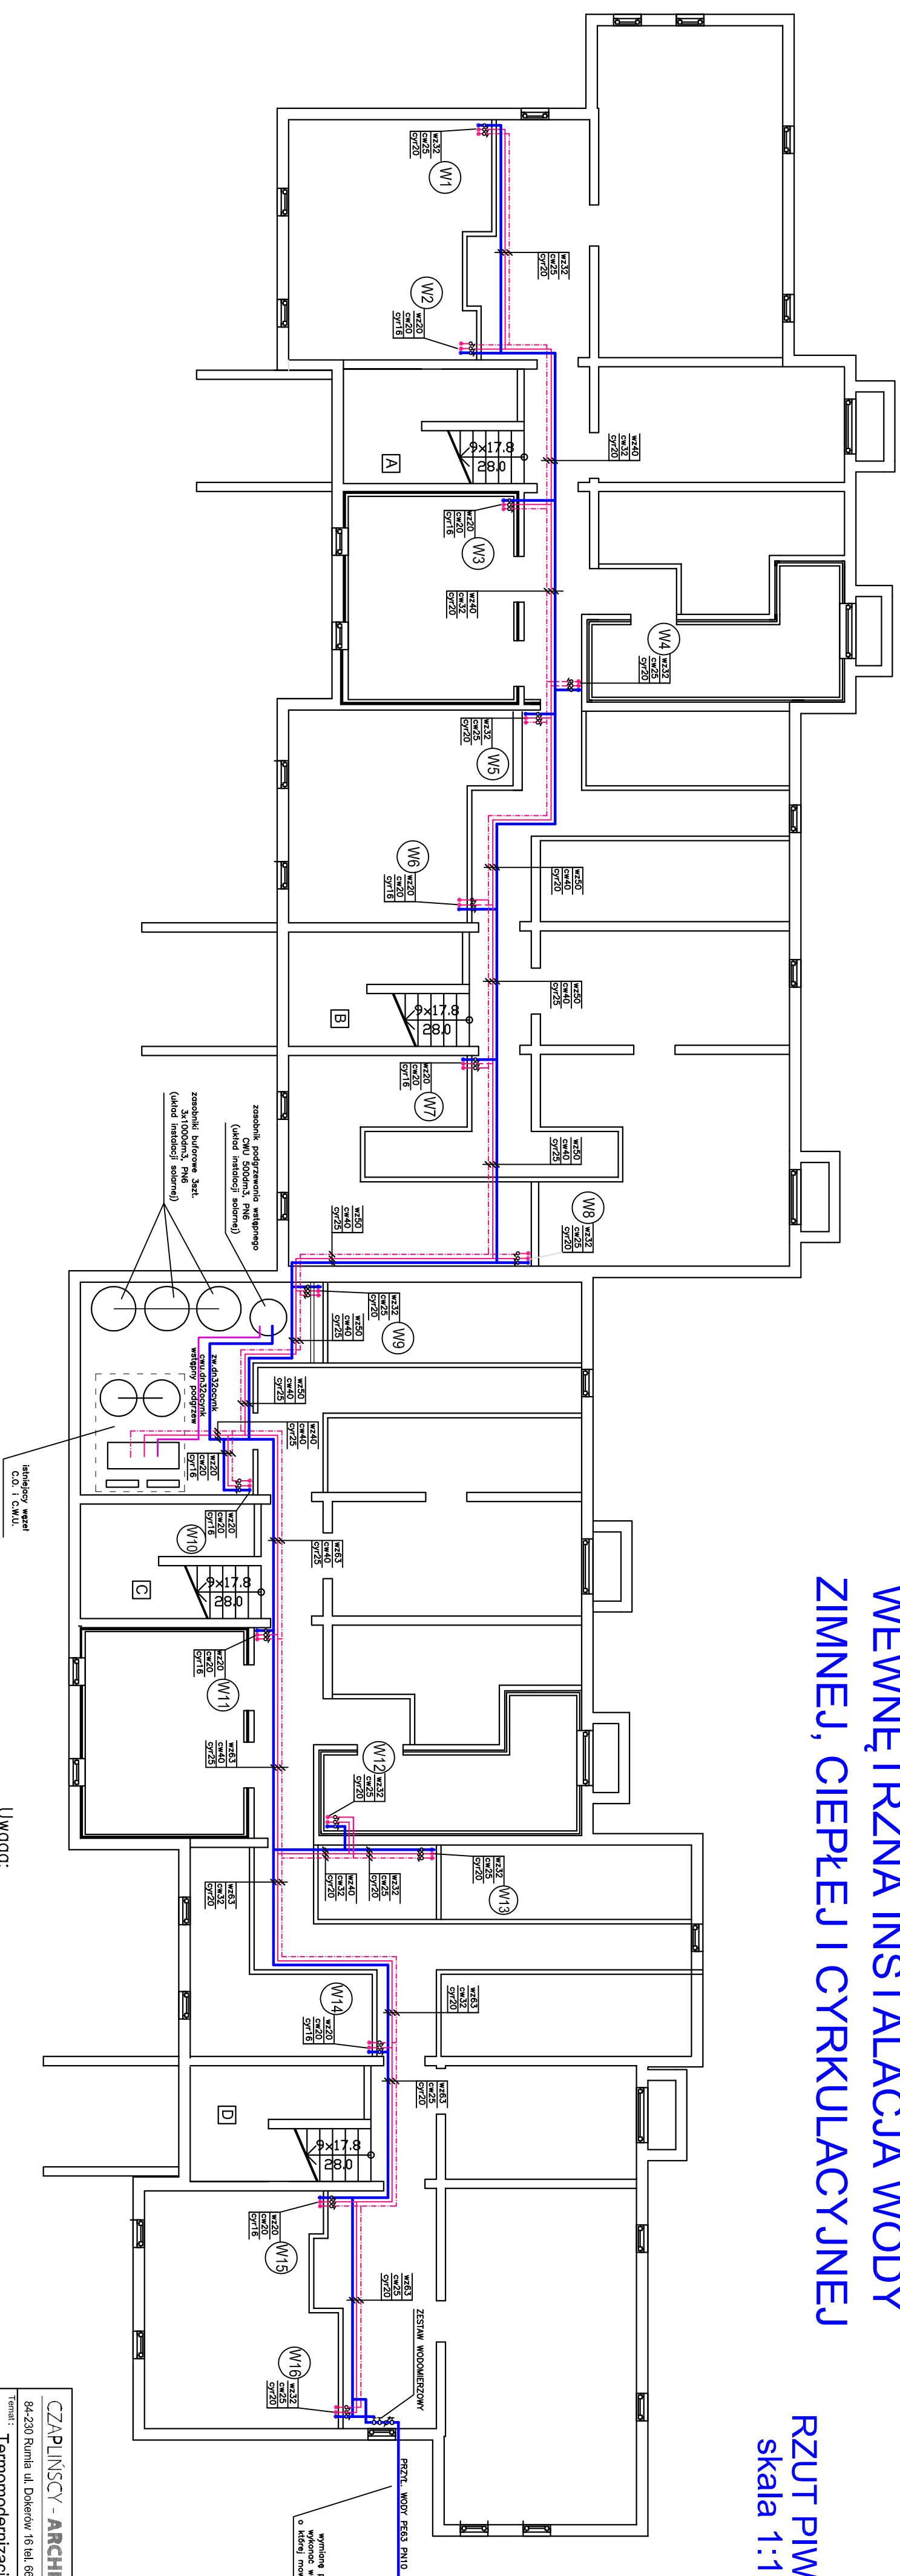

Uwaga:

[illegible]

	84-200 Niebieszka 16, tel. 689 255 950 <b>Temponomografia przy mieszkalnym wielorodzinnym</b>	
	10-01-2019 10-01-2019 10-01-2019	
Wykonano i zaakceptowano: <b>Temponomografia przy mieszkalnym wielorodzinnym</b> Data: 10-01-2019		
Nazwa zadania: <b>TEMPONOMOGRAFIA WOPRZYMIENIE CIĘPIEŁA CIENIOWYCH PRZECIĄGÓW POKRZYTO POKRYCIEM</b>		
Inwestor: <b>Urząd Miejski w Niebieszce</b> Adres: <b>ul. Wolności 16, 84-200 Niebieszka</b>		
Projektant: <b>dr Andrzej Wójcik</b> Adres: <b>ul. Wolności 16, 84-200 Niebieszka</b>		
Opracowanie: <b>dr Grzegorz Wójcik</b> Adres: <b>ul. Wolności 16, 84-200 Niebieszka</b>		
Sprzedaż i wykonanie: <b>dr Andrzej Wójcik</b> Adres: <b>ul. Wolności 16, 84-200 Niebieszka</b>		
Instrukcja: <b>W1</b>		