


WEWNĘTRZNA INSTALACJA WODY  
ZIMNEJ, CIEPŁEJ I CYRKULACYJNEJ  
RZUT PIĘTRA III  
skala 1:100

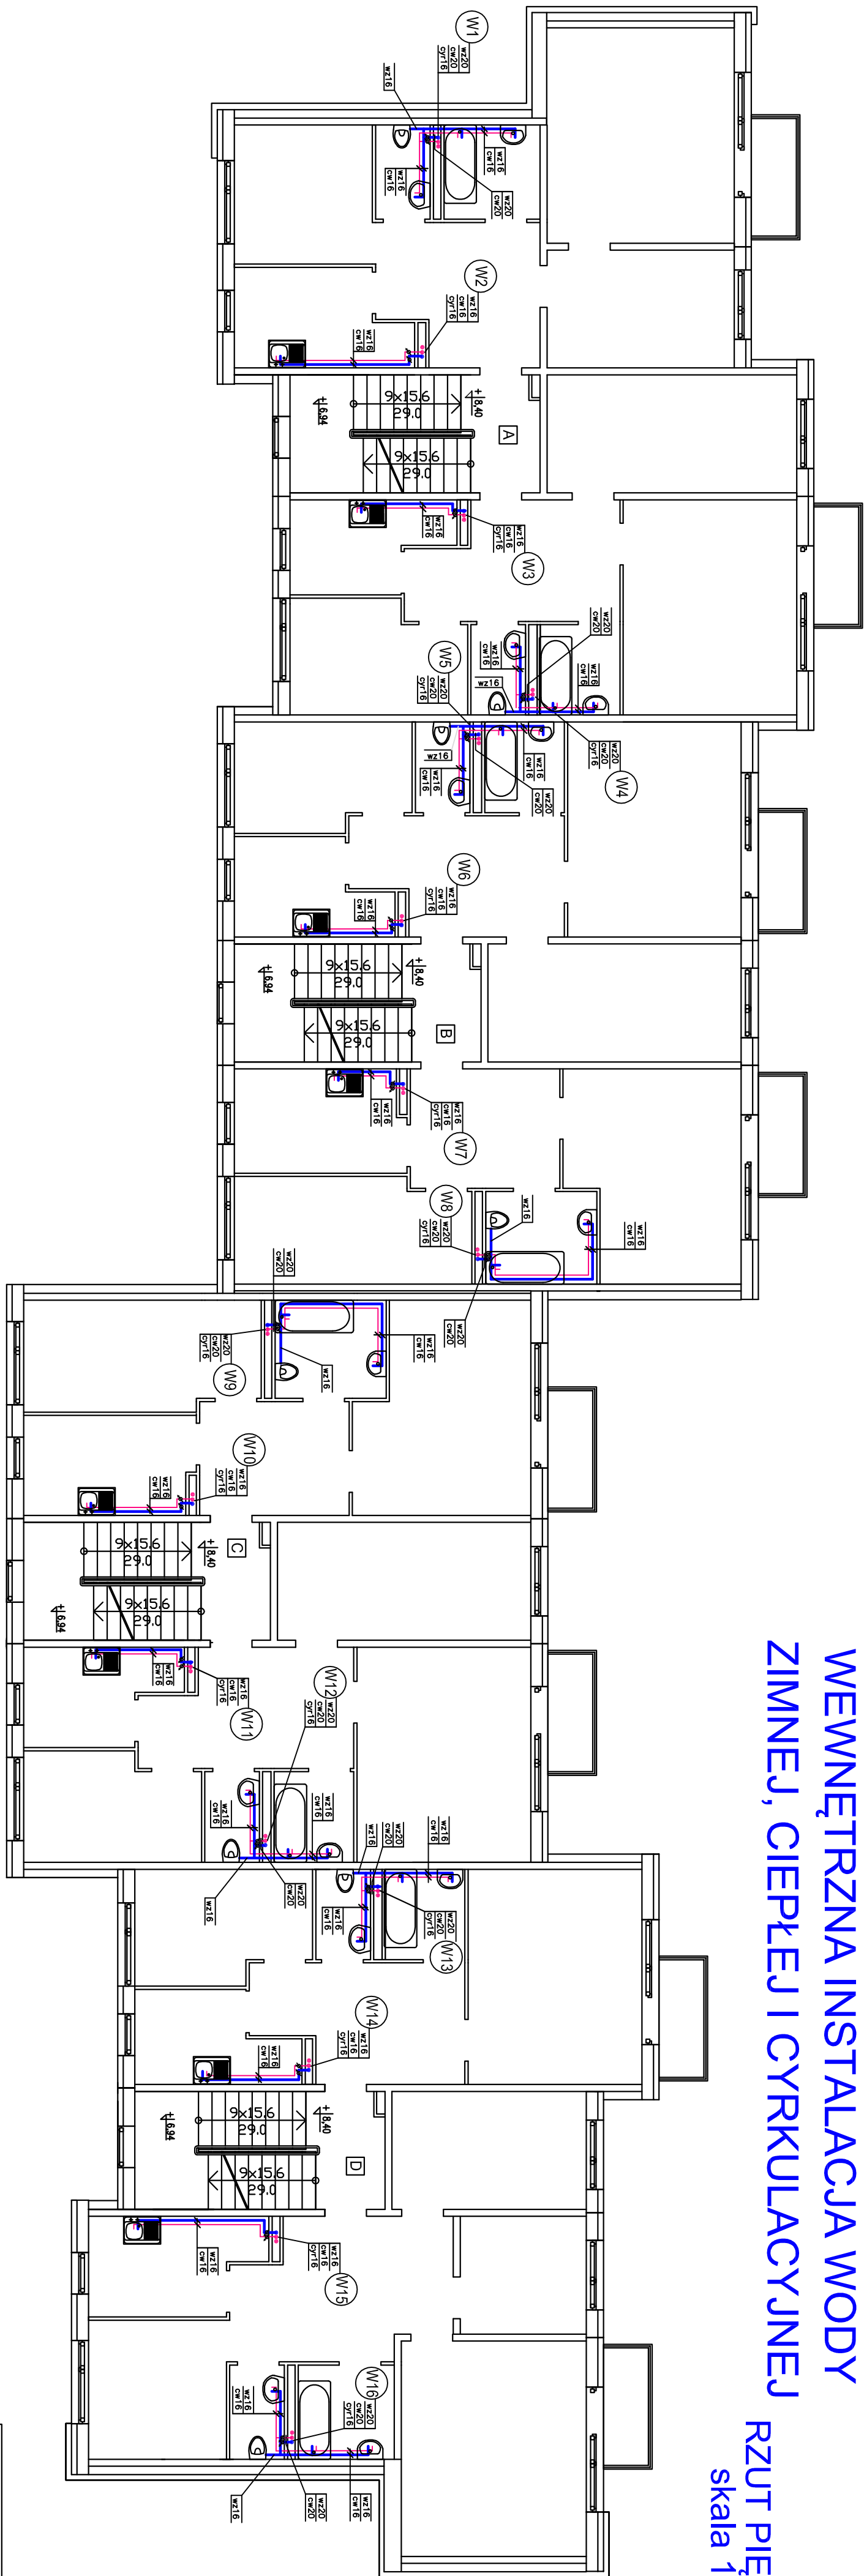

Uwagi:  
Instalacja wody zimnej, ciepłej i cyrkulacyjnej  
wykonana z rur PE-X/Al/PE.  
Instalacja wody zimnej, ciepłej i cyrkulacyjnej  
przebiega w korytarzach i pokojach mieszkalnych.  
Przy montażu, na odległości do 100 mm od ścian,  
brył mieszkalnych przewidziano montaż wodomierzy  
słupkowych (W1-W10) oraz  
słupków (W11-W19) i ciepłej, przegrzewanej  
do 60°C/70°C wody.

|   |  |
|---|--|
| CZAPINSKY - ARCHITEKCI  |  |
| 14-230 Roma ul. Dąbrowska 16 tel. 699 295 600   |  |
| Temat: Termomodernizacja budynku mieszkalnego wielorodzinnego   |  |
| Lokalizacja: ul. Przemysłowa 10, 01-650 Warszawa  |  |
| Opis: 142 lok. 2 piętro z nr. 1000, 1001, 1002, |  |