


RZUT PARTERU

skala 1:100

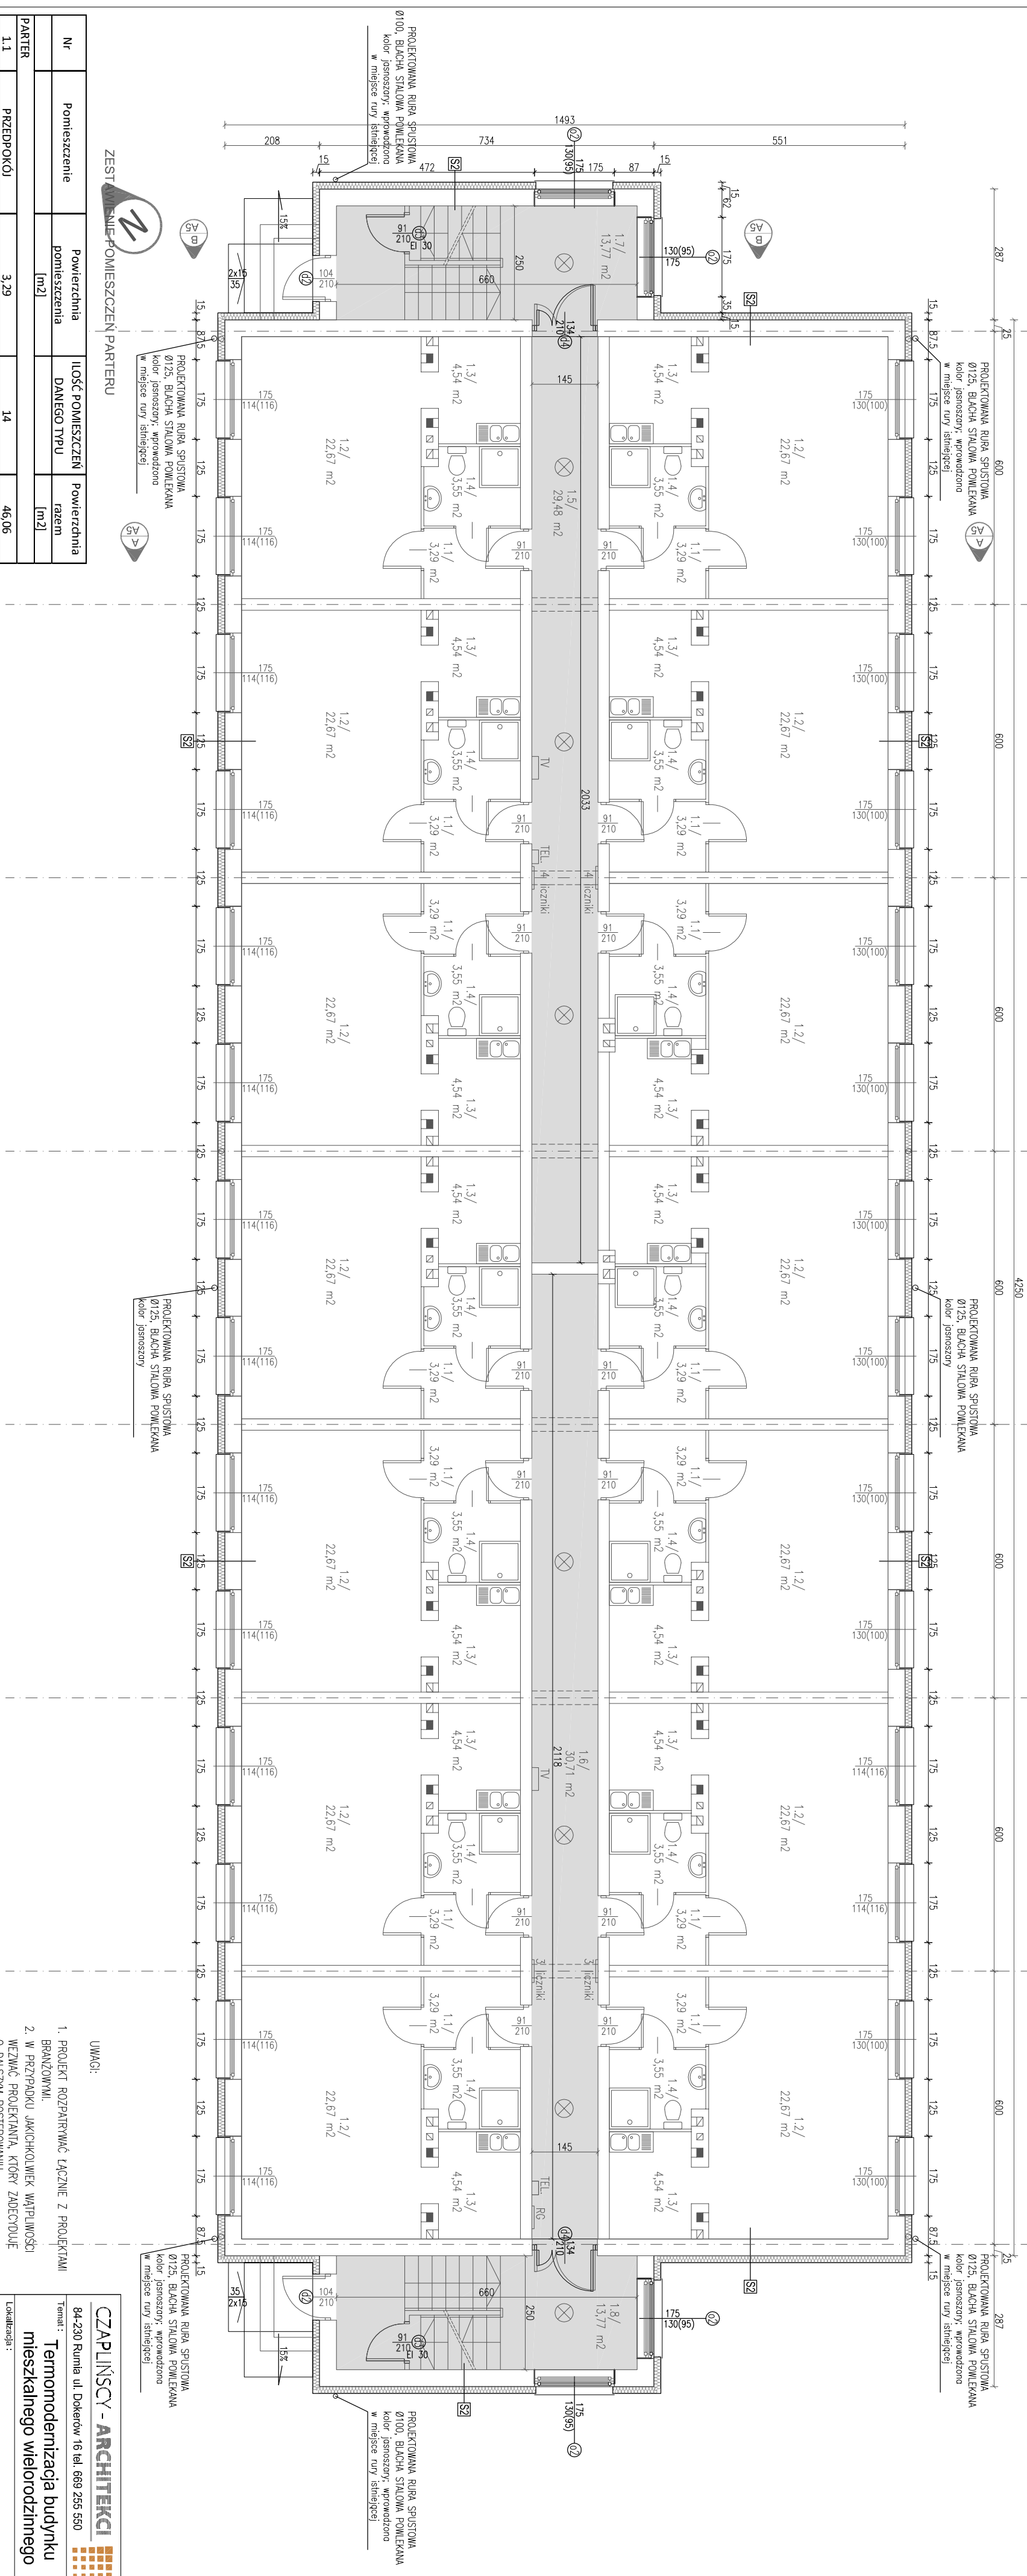

Nr	Pomieszczenie	Powierzchnia pomieszczenia [m ²]	II OŚĆ POMIESZCZEŃ DANEGO TYPU	Powierzchnia razem [m ²]
PARTER				
1.1	PRZEDPOKOJ	3,29	14	46,06
1.2	POKOJ	22,67	14	317,38
1.3	KUCHNIA	4,54	14	63,56
1.4	HAIZENKA	3,55	14	49,7
1.5	KORTARZ	29,48	1	29,48
1.6	KORTARZ	30,71	1	30,71
1.7	KIATKA SCHODOWA	13,77	1	13,77
1.8	KIATKA SCHODOWA	13,77	1	13,77

	RAZEM POW. NETTO	564,43
	w tym:	
	POWIERZCHNIA POMIESZCZEN WSPOLNYCH	87,73


LEGENDA:

- POWIERZCHNIE OBJĘTE OPRACOWANIEM
(wykończenie – gres)

<p>SS2</p> <p>TNKK AKRYLOWY CIENKOWARSZTOWY w/g rozwiązań systemowych; kolor w/g rysunku elewacji</p>	<p>STYROPIAN EPS 70 gr. 15 cm</p>	<p>ŚCIANA ISTNIEJĄCA NADZIEMIA</p>
--	-----------------------------------	------------------------------------

UWAGI:

1. PROJEKT ROZBUDOWY ŁĄCZNI Z PROJEKTEM BRATOWNIA.
2. W RZĘDZIDŁO JAKOCHOWIEK WĄTŁYMOŚĆ WĘZŁA PROJEKTOWA, KTORĄ ZWIEDZIDŁUJE O DALSZYM POSTĘPOWANIU.
3. WSKAZIWE WYKAZ SPRAWDZIĆ NA BUDOWIE.
4. WSKAZIWE WYKAZ PODAJE W [cm]
5. OBRĘBKI BŁAGOSKĄSI I OPRINOWANIE – BŁAGI STALOWA OCYNKOWANA IŁB TYTANOWA – CYNKOWA. *Kolor stary.*
6. RZĘDZIDŁO PODAJEĆ POWIĘKSZENIEM I KŁATK SPŁOCHOWIENIA OBRĘBKI OBRĘBKI WYKAZIĆ JEST PODAJEĆ W STOSUNKU DO RZĘDZIDŁA IŁCZNIACEJ O -2cm
7. WNIEMANIA STOLARSKIE, OSOZUJE W ZENIEŻENIEM IŁO, SŁOANIE STOLARSKIE. Wykaz: zalezy zalezy (terminacja na rury okienka tnia-5,3 cm (eliminacja mostków termicznych).

 CZAPLINSKY ARCHITEKCI	Biuro: 64-230 Rymań ul. Dąbowski 16 tel. 669 205 450 e-mail: biuro@czaplinski.pl
	Termomodernizacja budynku mieszkalnego wielopokojowego
Lokalizacja: 11-130 Orzecha ul. Podlesia 8 dz. nr. 349/11 349/1, objęty 1 m. Orzecha, jętki ewid. Orzecha	Wpisane w Sądzie Rejonowym dla M. St. w Warszawie KRS 0000000000 NIP 525-240-11-130 Orzecha
Nazwa projektu: RZUT PARTERU	Projekt: arch. Dariusz Czaplinski upr. inż. POLSK 002208
Sporządził: arch. Dariusz Czaplinski upr. inż. POLSK 002208	Data: 2016.06.16
Nr. rys.: 1:100	Skala: 1:100
A3 s.21	