

rozstaw płyt kopłkowych
DKZ 300/60/10

PROJEKTOWANA RURA SPUSZTOWA
Ø125, BLACHA STALOWA POWŁEKANA
kolor jasnoszary, wprowadzono
w miejsce rury istniejącej


PROJEKTOWANA RURA SPUSZTOWA
Ø125, BLACHA STALOWA POWŁEKANA
kolor jasnoszary

PROJEKTOWANA RURA SPUSZTOWA
Ø150, BLACHA STALOWA POWŁEKANA
kolor jasnoszary

PROJEKTOWANA RURA SPUSZTOWA
Ø125, BLACHA STALOWA POWŁEKANA
kolor jasnoszary, wprowadzono
w miejsce rury istniejącej

skala 1:100

RZUT DACHU

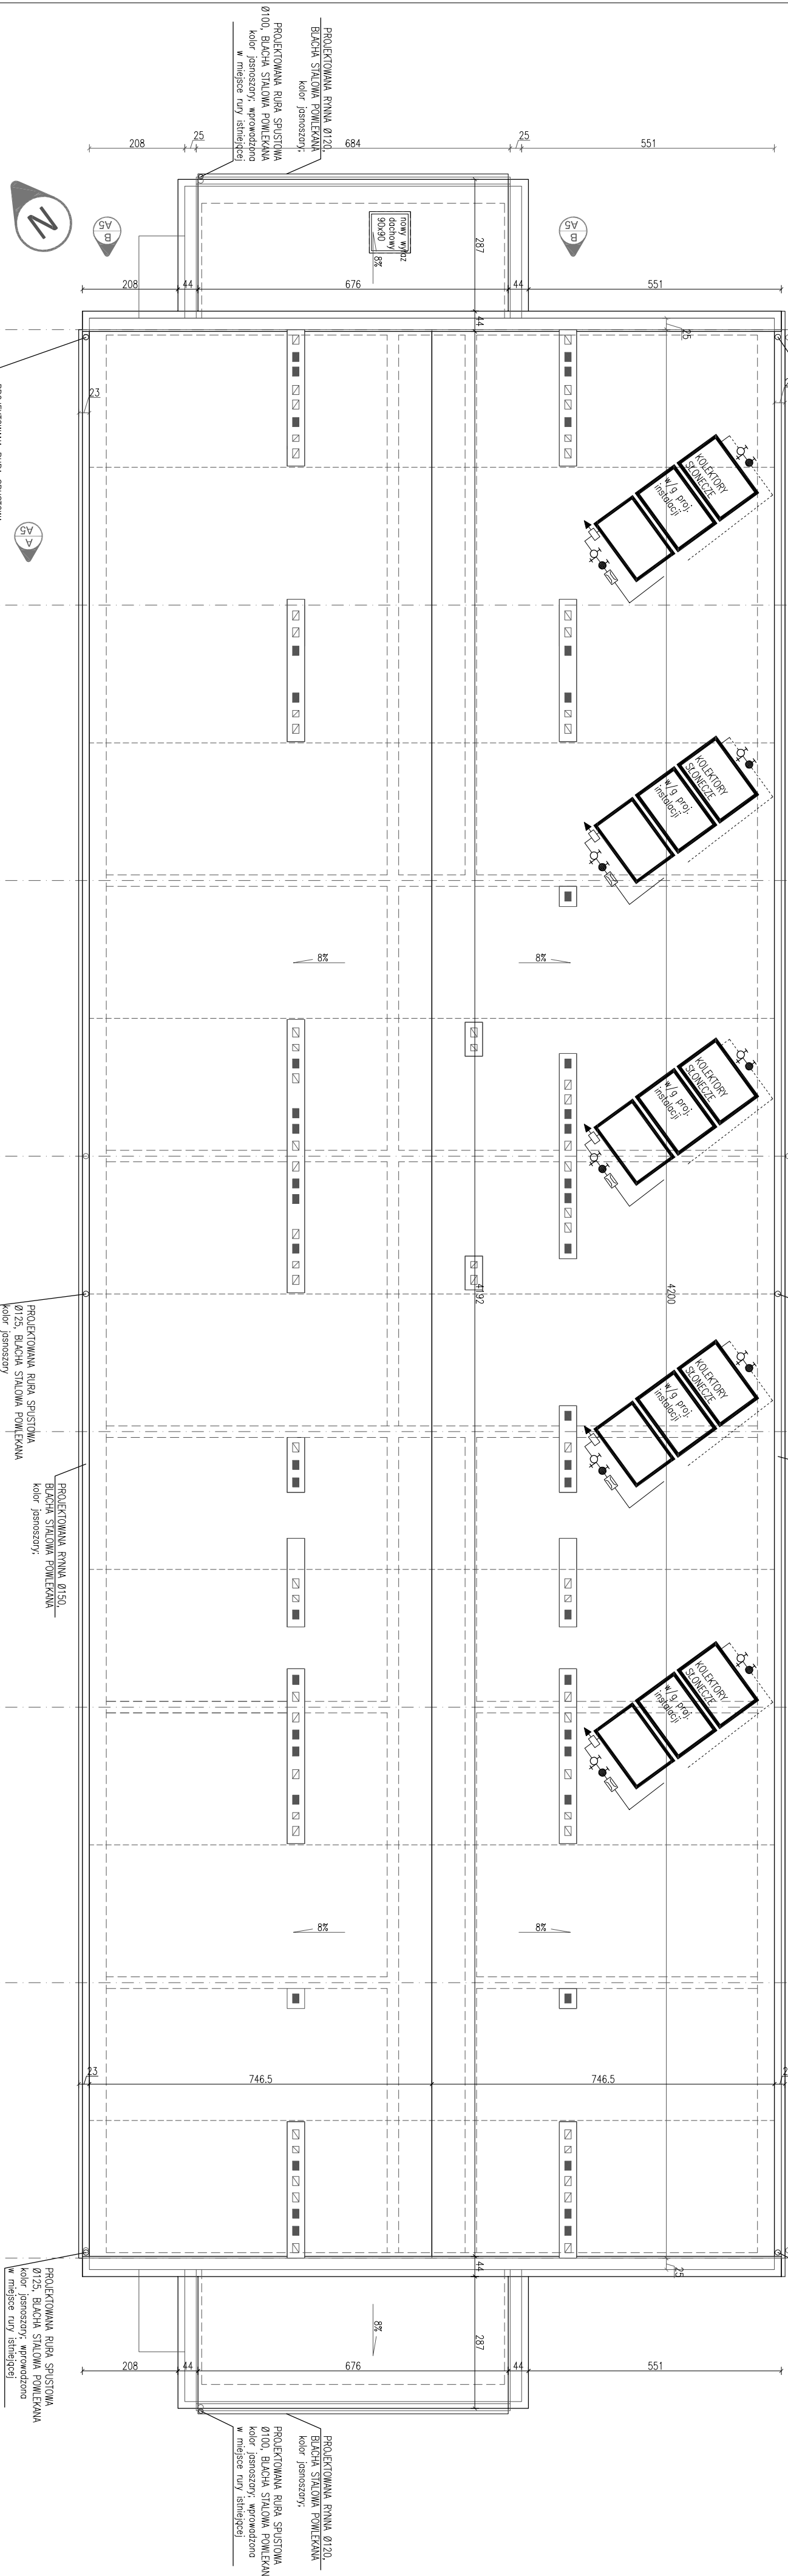

PROJEKTOWANA RURA SPUSZTOWA
Ø125, BLACHA STALOWA POWŁEKANA
kolor jasnoszary, wprowadzono
w miejsce rury istniejącej

PROJEKTOWANA RURA SPUSZTOWA
Ø125, BLACHA STALOWA POWŁEKANA
kolor jasnoszary

PROJEKTOWANA RURA SPUSZTOWA
Ø150, BLACHA STALOWA POWŁEKANA
kolor jasnoszary

PROJEKTOWANA RURA SPUSZTOWA
Ø125, BLACHA STALOWA POWŁEKANA
kolor jasnoszary, wprowadzono
w miejsce rury istniejącej

PROJEKTOWANA RURA SPUSZTOWA
Ø120, BLACHA STALOWA POWŁEKANA
kolor jasnoszary

PROJEKTOWANA RURA SPUSZTOWA
Ø100, BLACHA STALOWA POWŁEKANA
kolor jasnoszary, wprowadzono
w miejsce rury istniejącej

UWAGI:

- PROJEKT ROZPATRYWAM ŁĄCZNIE Z PROJEKTAMI BRANŻOWYMI.
- W PRZYPADKU JAKICHKOLWIEK WĄTPLIWOŚCI WZGLĘDZIE PROJEKTANTA, KTÓRY ZADECYDUJE O DALSZYM POSTĘPOWANIU.
- WSZYSTKIE WYMIARY SPRAWDZIĆ NA BUDOWIE.
- WSZYSTKIE WYMIARY PODANO W [cm]
- OBROBKI BLACHARSKIE I OPRÓWNIOWANIE – BLACHA STALOWA OCYNKOWANA LUB TTIANOWO-CYNKOWA, kolor szary.
- RZĘDWA POSADZEK POMIESZCZEN I KŁATEK SCHODOWYCH ORAZ KŁATEK OPRACOWANIEK JEST STNIEJĄCEJ O ~2cm.
- WYMIENIANA STOLARKĘ OSADZIĆ W ZWIĘKSZONYM LCU SZCZĄTŁYWEJ, Wykonac zaskad robocizni termicznej na rura okienno fram=5 cm (eliminacja mostków termicznych).

CZAPLIŃSCY - ARCHITEKCI	
84-230 Rumbi ul. Dąbrowski 16 tel. 669 255 550	
Temat: Termomodernizacja budynku mieszkalnego wielorodzinnego	
Lokalizacja: 11-130 Orneia, ul. Podlesna 8	
dz. nr. 349/1 i 349/4, obręb 1 m. Orneia, jedn. ewid. Orneia	
Inwestor: Wspólnota Mieszkaniowa Nieuchomości przy ulicy Podlesnej 8-11-130 Orneia	
Nazwa projektu: RZUT DACHU	
Projekt: arch. Damian Czaplinski	Nr projektu: A5
Wzrost: 04.2016	Skala: 1:100
Opis: projekt	Opis: projekt
Strona 3 z 3	
Wzrost: 04.2016	
Opis: projekt	
Opis: projekt	