


# WEWNĘTRZNA INSTALACJA WODY CIEPŁEJ I CYRKULACYJNEJ

RZUT PIWNIC  
skala 1:100

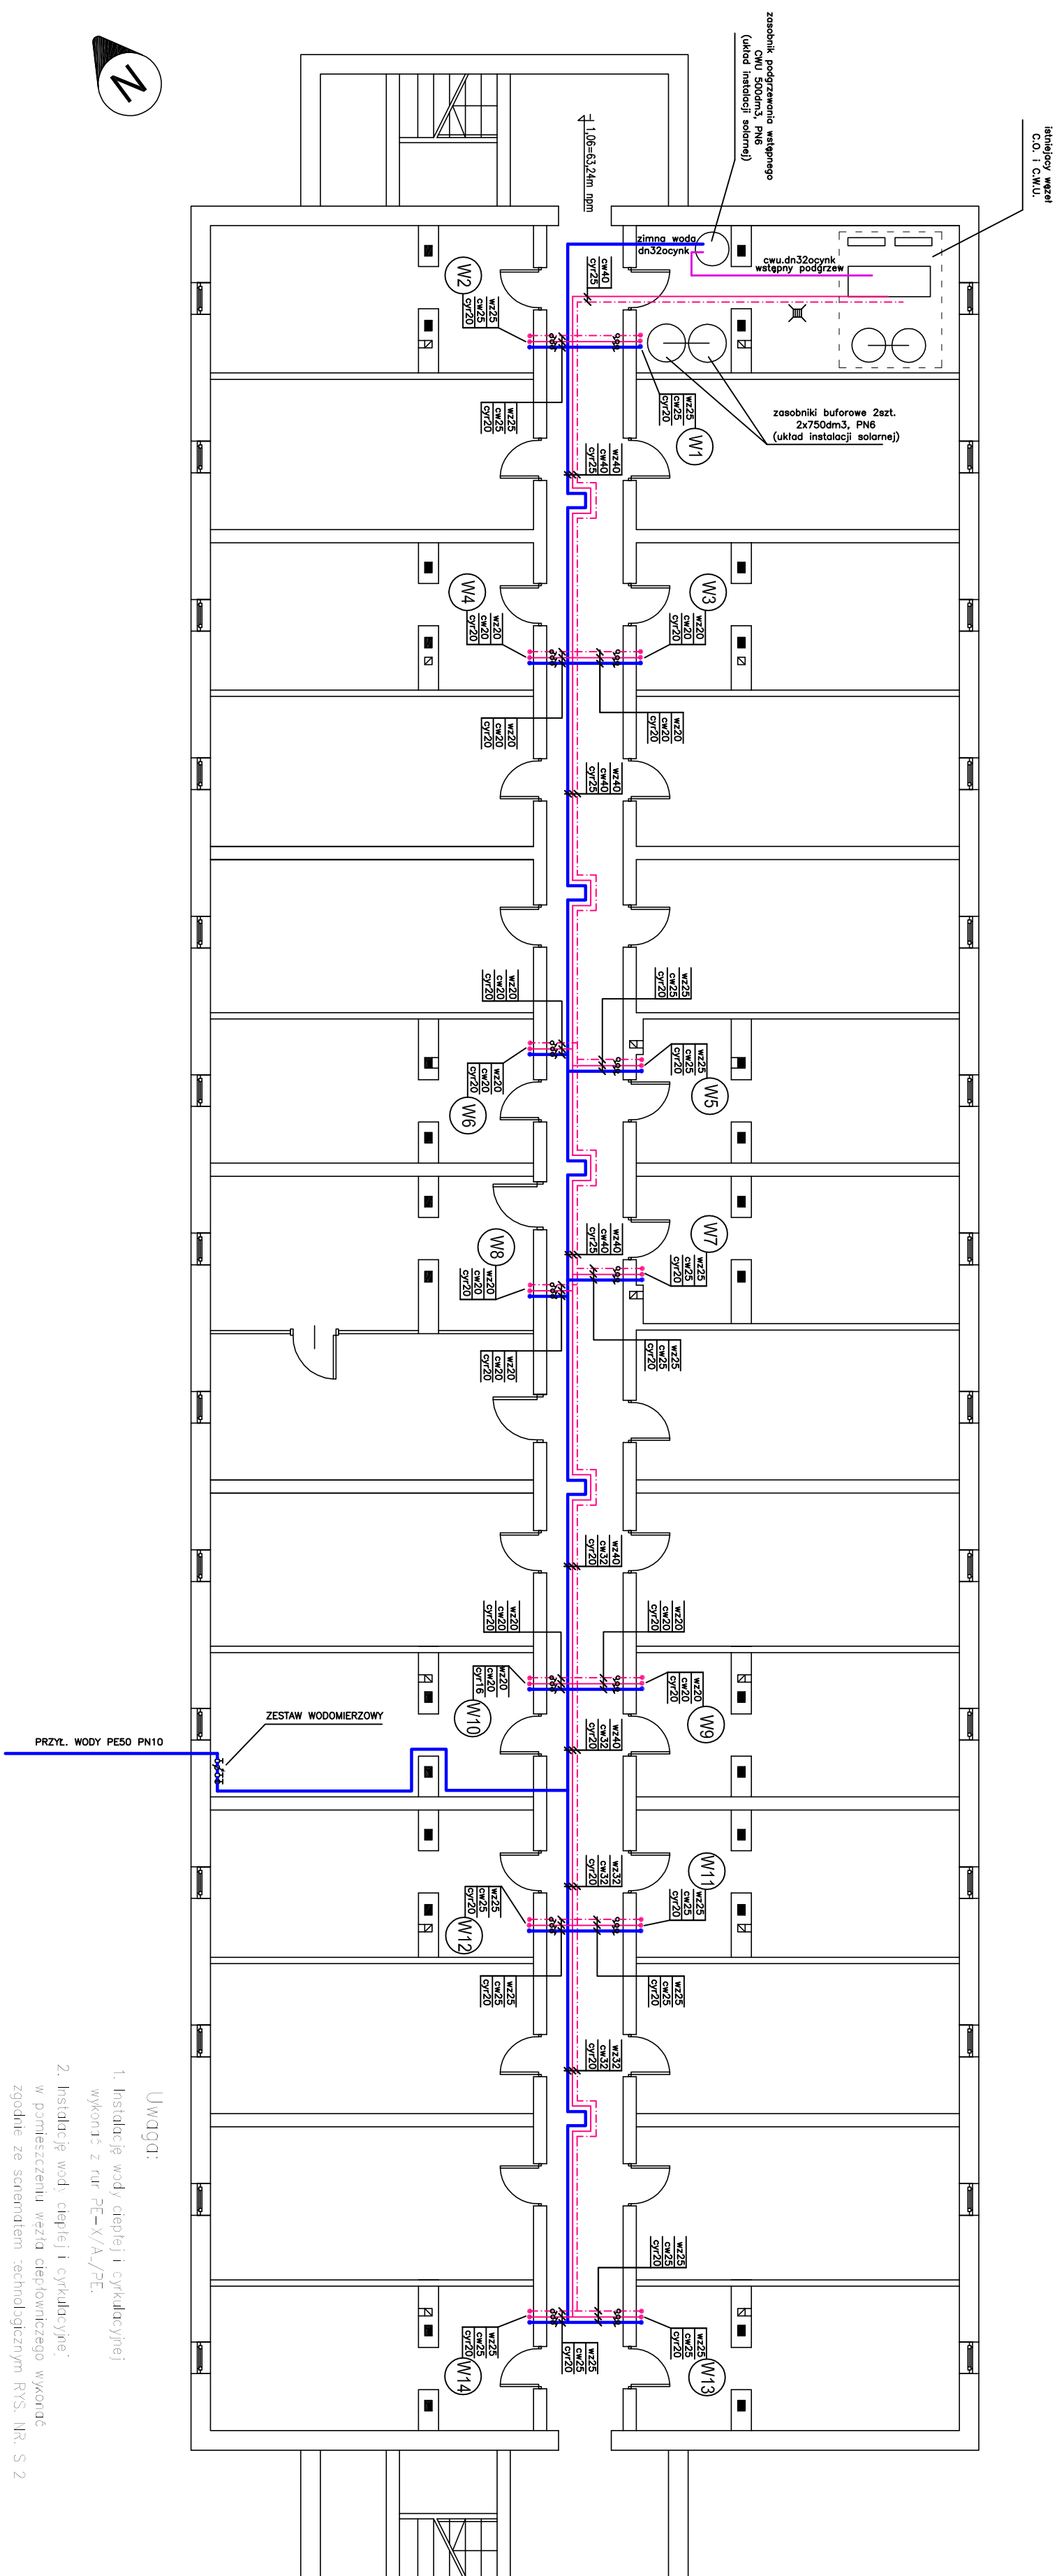

<b>„ZAPINIECY - ARCHITEKCI”</b> ul.20-030 Pielisów 16, tel. 689 295 550	
Temat: <b>Termomodernizacja budynku mieszkalnego wieloblokowego</b>	Tytuł: <b>12-11-03 Oprasło, ul. piaski, dwór Ornata</b>
Inwestor: <b>12-11-03 Oprasło, ul. Piaski, dwór Ornata</b>	Wykonawca: <b>Biuro Architektury i Projektowania</b>
Wykonawca: <b>Wydziałka i Miejsceoznawstwo Nieruchomości przy ul. Piaski 12-11-03 Ornata</b>	Wzrost: <b>Wydziałka i Miejsceoznawstwo Nieruchomości przy ul. Piaski 12-11-03 Ornata</b>
Nazwa: <b>Wydziałka i Miejsceoznawstwo Nieruchomości przy ul. Piaski 12-11-03 Ornata</b>	
CENY I ILOŚCI WYKONANIA PRACZYSTAWIENIA	
Poszczególne:	Data:
1. <b>Wydziałka i Miejsceoznawstwo Nieruchomości przy ul. Piaski 12-11-03 Ornata</b>	04.20.2010
2. <b>Wydziałka i Miejsceoznawstwo Nieruchomości przy ul. Piaski 12-11-03 Ornata</b>	11.04.2010
3. <b>Wydziałka i Miejsceoznawstwo Nieruchomości przy ul. Piaski 12-11-03 Ornata</b>	11.04.2010
