


# WEWNĘTRZNA INSTALACJA WODY ZIMNEJ, CIEPŁEJ I CYRKULACYJNEJ

RZUT PARTERU  
skala 1:100

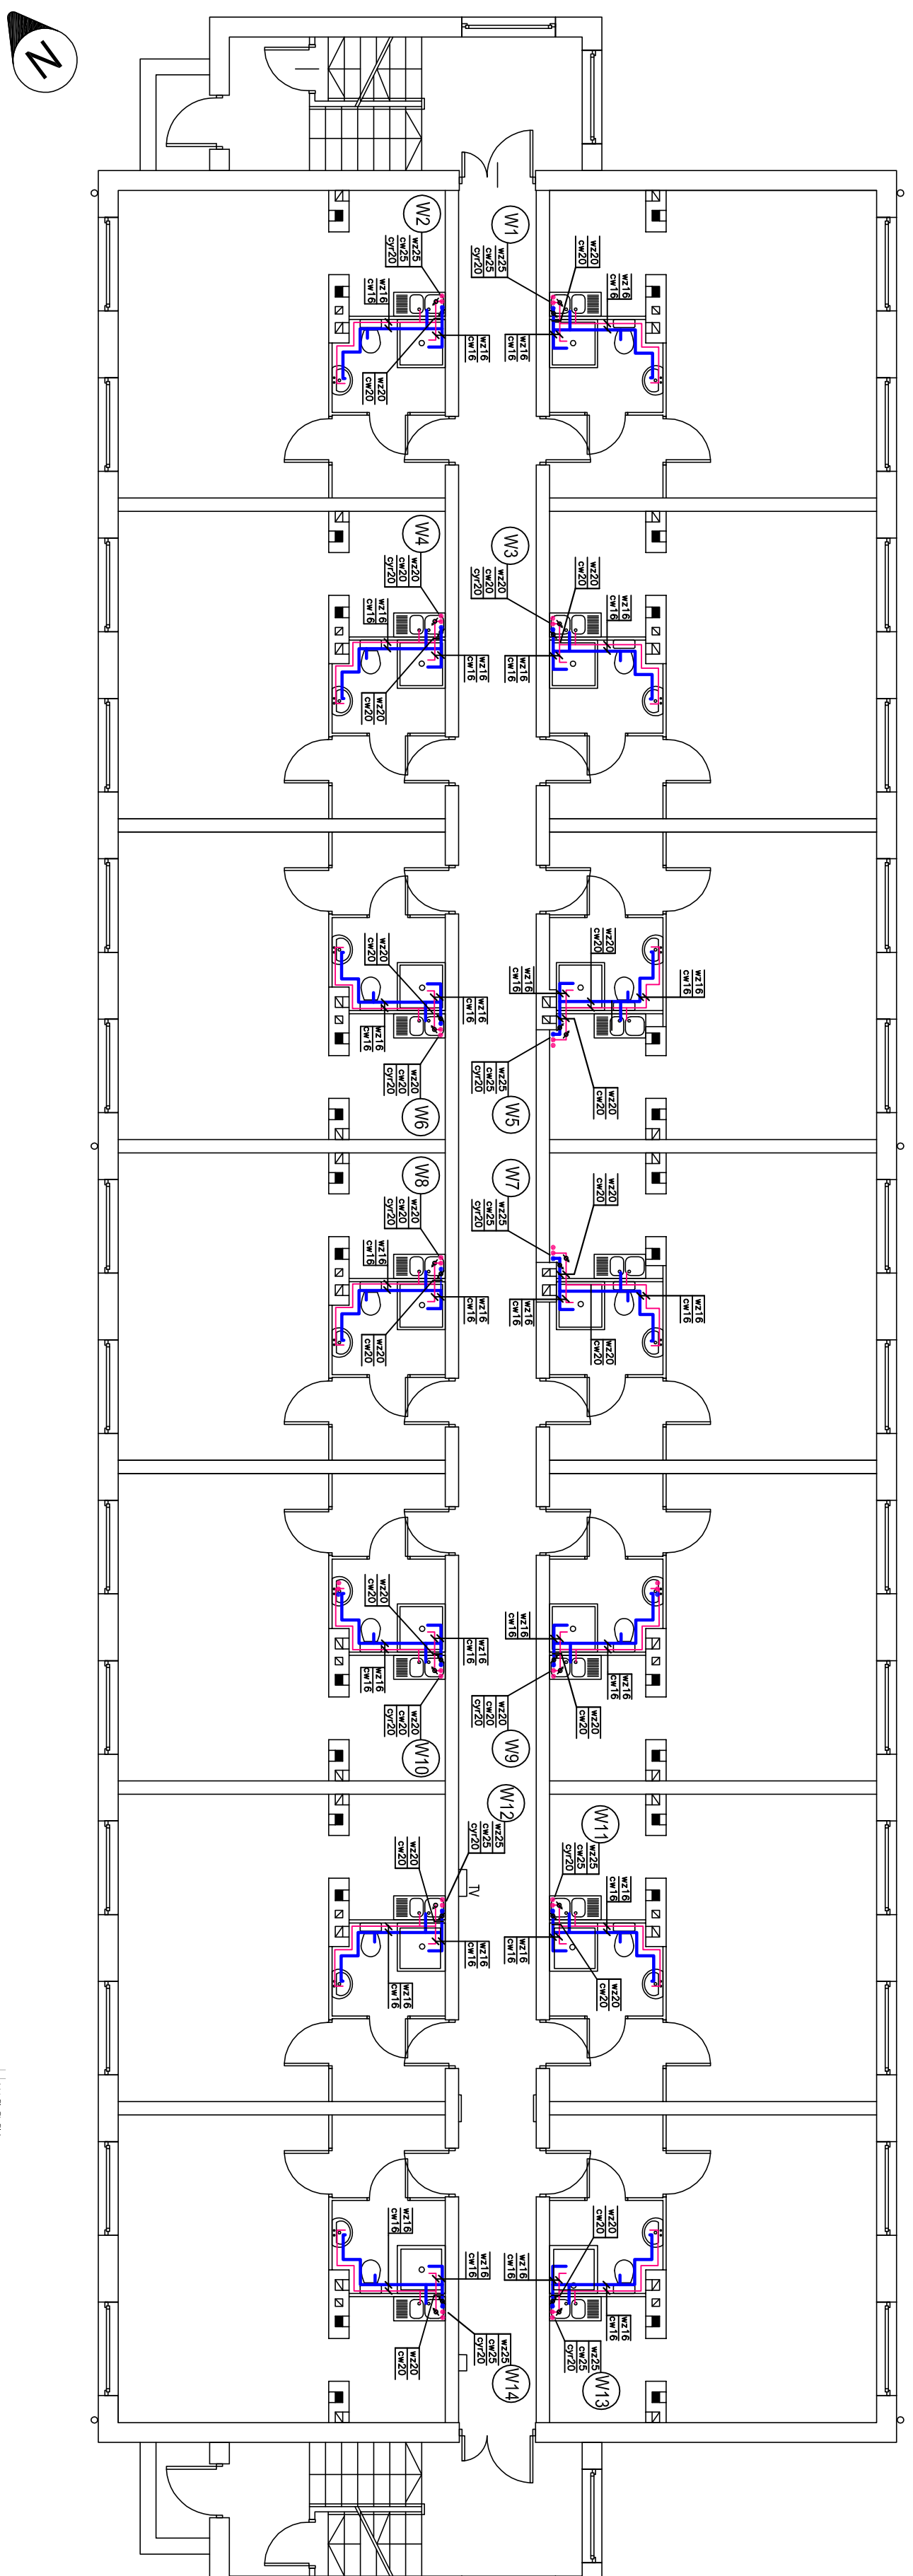

Uwaga:

1. Instytucje wody zimnej, ciepłej i cyrkulacyjne wykonane z rur PE-X/AL/PE.

[illegible]