


RZUT DACHU  
skala 1:200

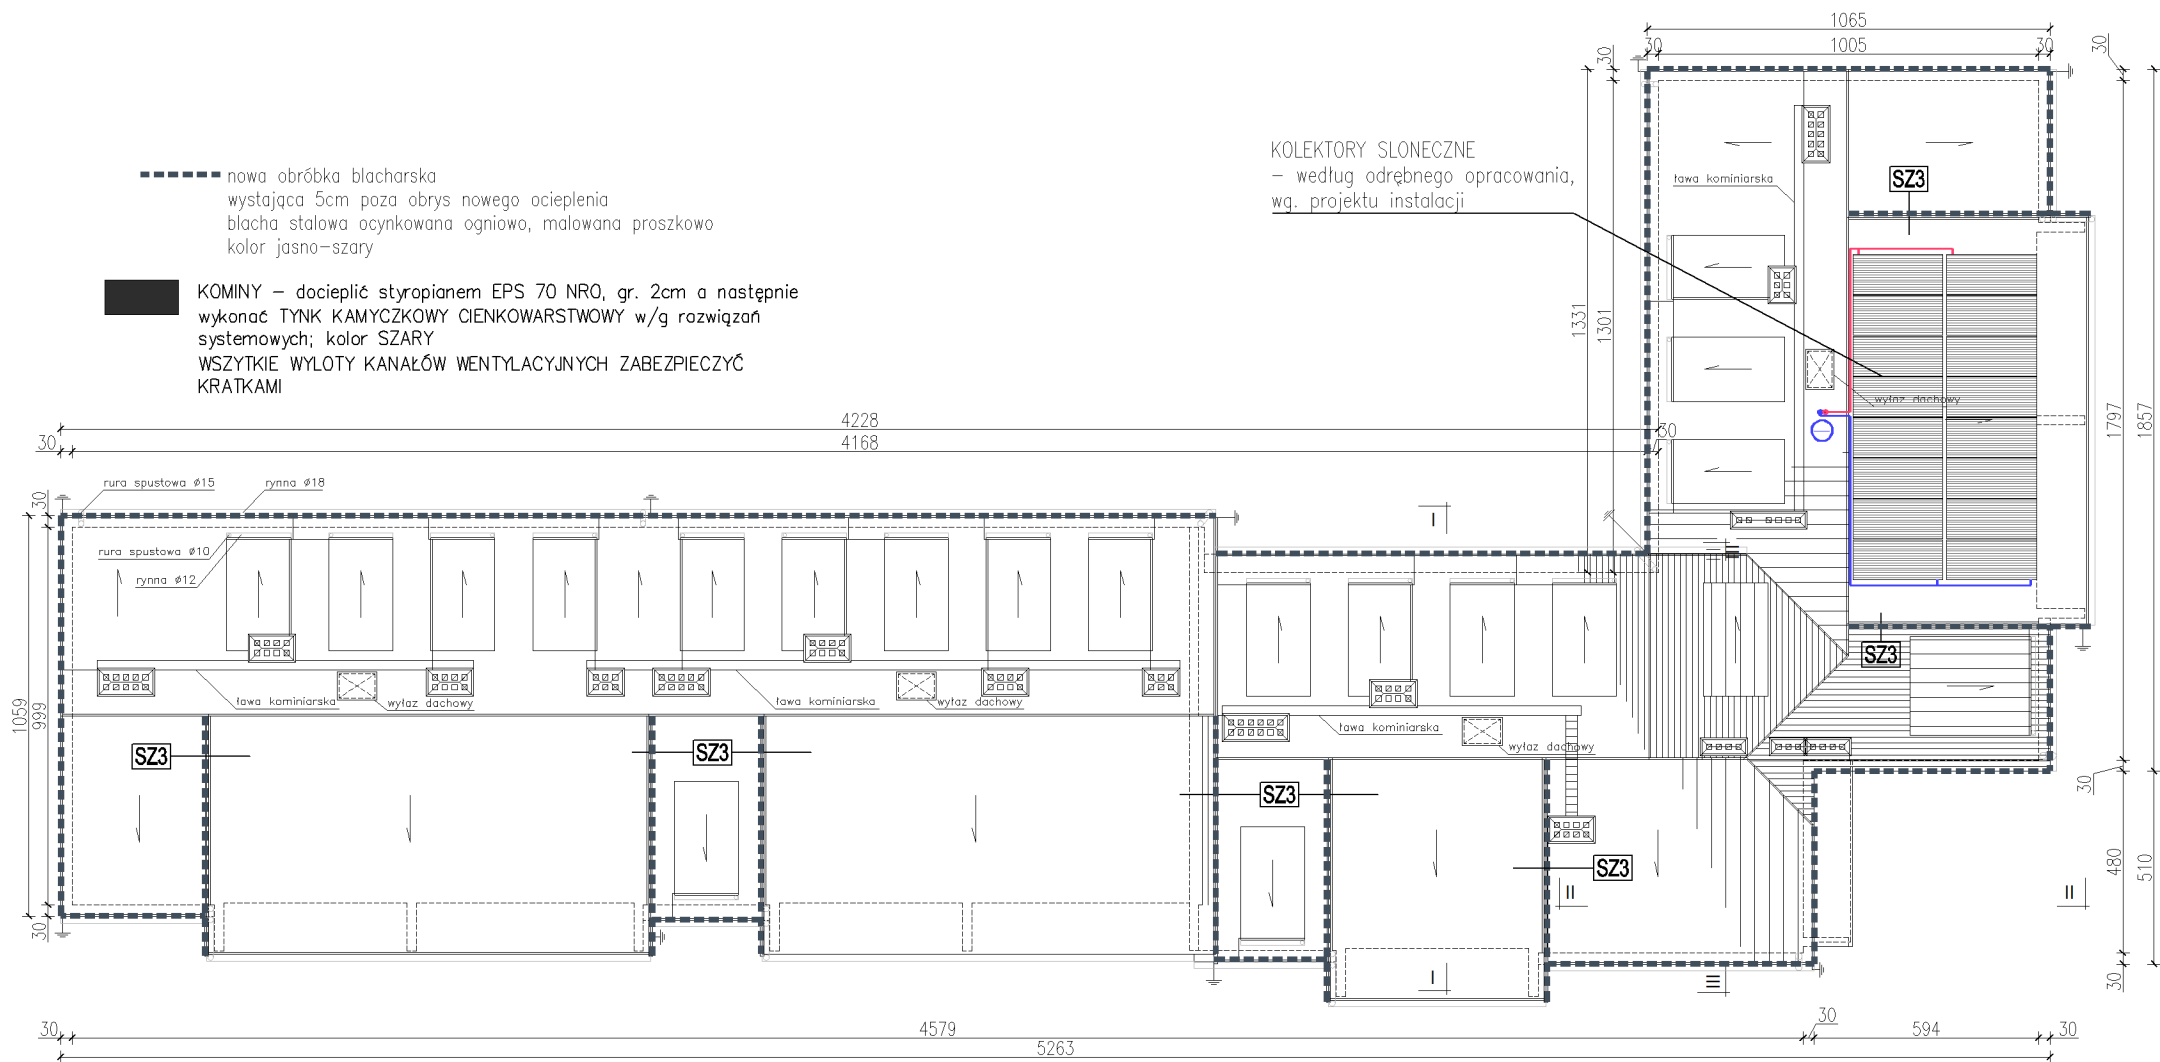

UWAGI:

1. PROJEKT ROZPATRYWAĆ ŁĄCZNIE Z PROJEKTAMI BRANŻOWYMI.
2. W PRZYPADKU JAKICHKOLWIEK WĄTPLIWOŚCI WEZWAĆ PROJEKTANTA, KTÓRY ZADECYDUJE O DALSZYM POSTĘPOWANIU.
3. WSZYSTKIE WYMIARY SPRAWDZIĆ NA BUDOWIE.
4. WSZYSTKIE WYMIARY PODANO W [cm]
5. OBRÓBKİ BLACHARSKIE I ORYNNOWANIE – BLACHA STALOWA OCYNKOWANA OGNIOWO, MALOWANA PROSZKOWO: kolor jasnoszary.

**D1** połać dachowa bezpośrednio nad pomieszczeniami ogrzewanymi

DACHÓWKA CERAMICZNA HOENDERKA (esówka)  
ŁATA DREWNIANA 6x4cm  
KONTRŁATA 6x2,5cm  
TWARDA POLIIZOCYJANURATOWA (PIR) PŁYTA TERMOIZOLACYJNA, POKRYTA OBUSTRONNIE LAMINATEM FOLII ALUMINIOWEJ Z PAPIEREM TYPU KRAFT, gr. 10cm,  $\lambda=0,025$   
ISTNIEJĄCE KROKIEW 8x12cm / WEŁNA MINERALNA gr.12cm,  $\lambda=0,040$ , płyty twarde, ISTNIEJĄCA PŁYTA ŻELBETOWA PREFABRYKOWANA 8cm

do pokrycia wykorzystać istniejące dachówki. W przypadku gdy dachówki będą w złym stanie technicznym należy uzupełnić je nowymi dachówkami w podobnym odcieniu

**D2** połać dachowa bezpośrednio nad strychem

DACHÓWKA CERAMICZNA HOENDERKA (esówka)  
ŁATA DREWNIANA 6x4cm  
KONTRŁATA 6x2,5cm  
TRÓJWARSTWOWA MEMBRANA PAROPRZEPUSZCZALNA  
KONTRŁATY 6x7cm (nadbitka nad krokiewiami)  
DESKOWANIE PEŁNE, gr. 2,5cm  
KROKIEW 8x12cm

do pokrycia wykorzystać istniejące dachówki. W przypadku gdy dachówki będą w złym stanie technicznym należy uzupełnić je nowymi dachówkami w podobnym odcieniu

CZAPLIŃSCY - ARCHITEKCI

84-230 Rumia ul. Dokerów 16 tel. 669 255 550

Temat : **Termomodernizacja budynku mieszkalnego wielorodzinnego.**  
**Poprawa efektywności energetycznej budynku mieszkalnego wielorodzinnego przy ul. Wodnej 7 w Orle**

Lokalizacja :  
**11-130 Orle, ul. Wodna 7  
dz. nr. 125/1, obręb 0002, jedn. ewid. 280905\_4 Orle**

Inwestor :  
**Wspólnota Mieszkaniowa Nieruchomości przy ul. Wodnej 7; 11-130 Orle, ul. Wodna 7**

Nazwa rysunku:  
**RZUT DACHU**

Projekt :  
**arch. Damian Czapliński  
upr. nr. PO/KK/192/2008**

Skala:  
**1:200**  
Nr rys.:  
**A7  
s.33**