



RZUT PARTERU
skala 1:100

PODZIAŁ DLA OSÓB NIEPEŁNOSPRAWNYCH

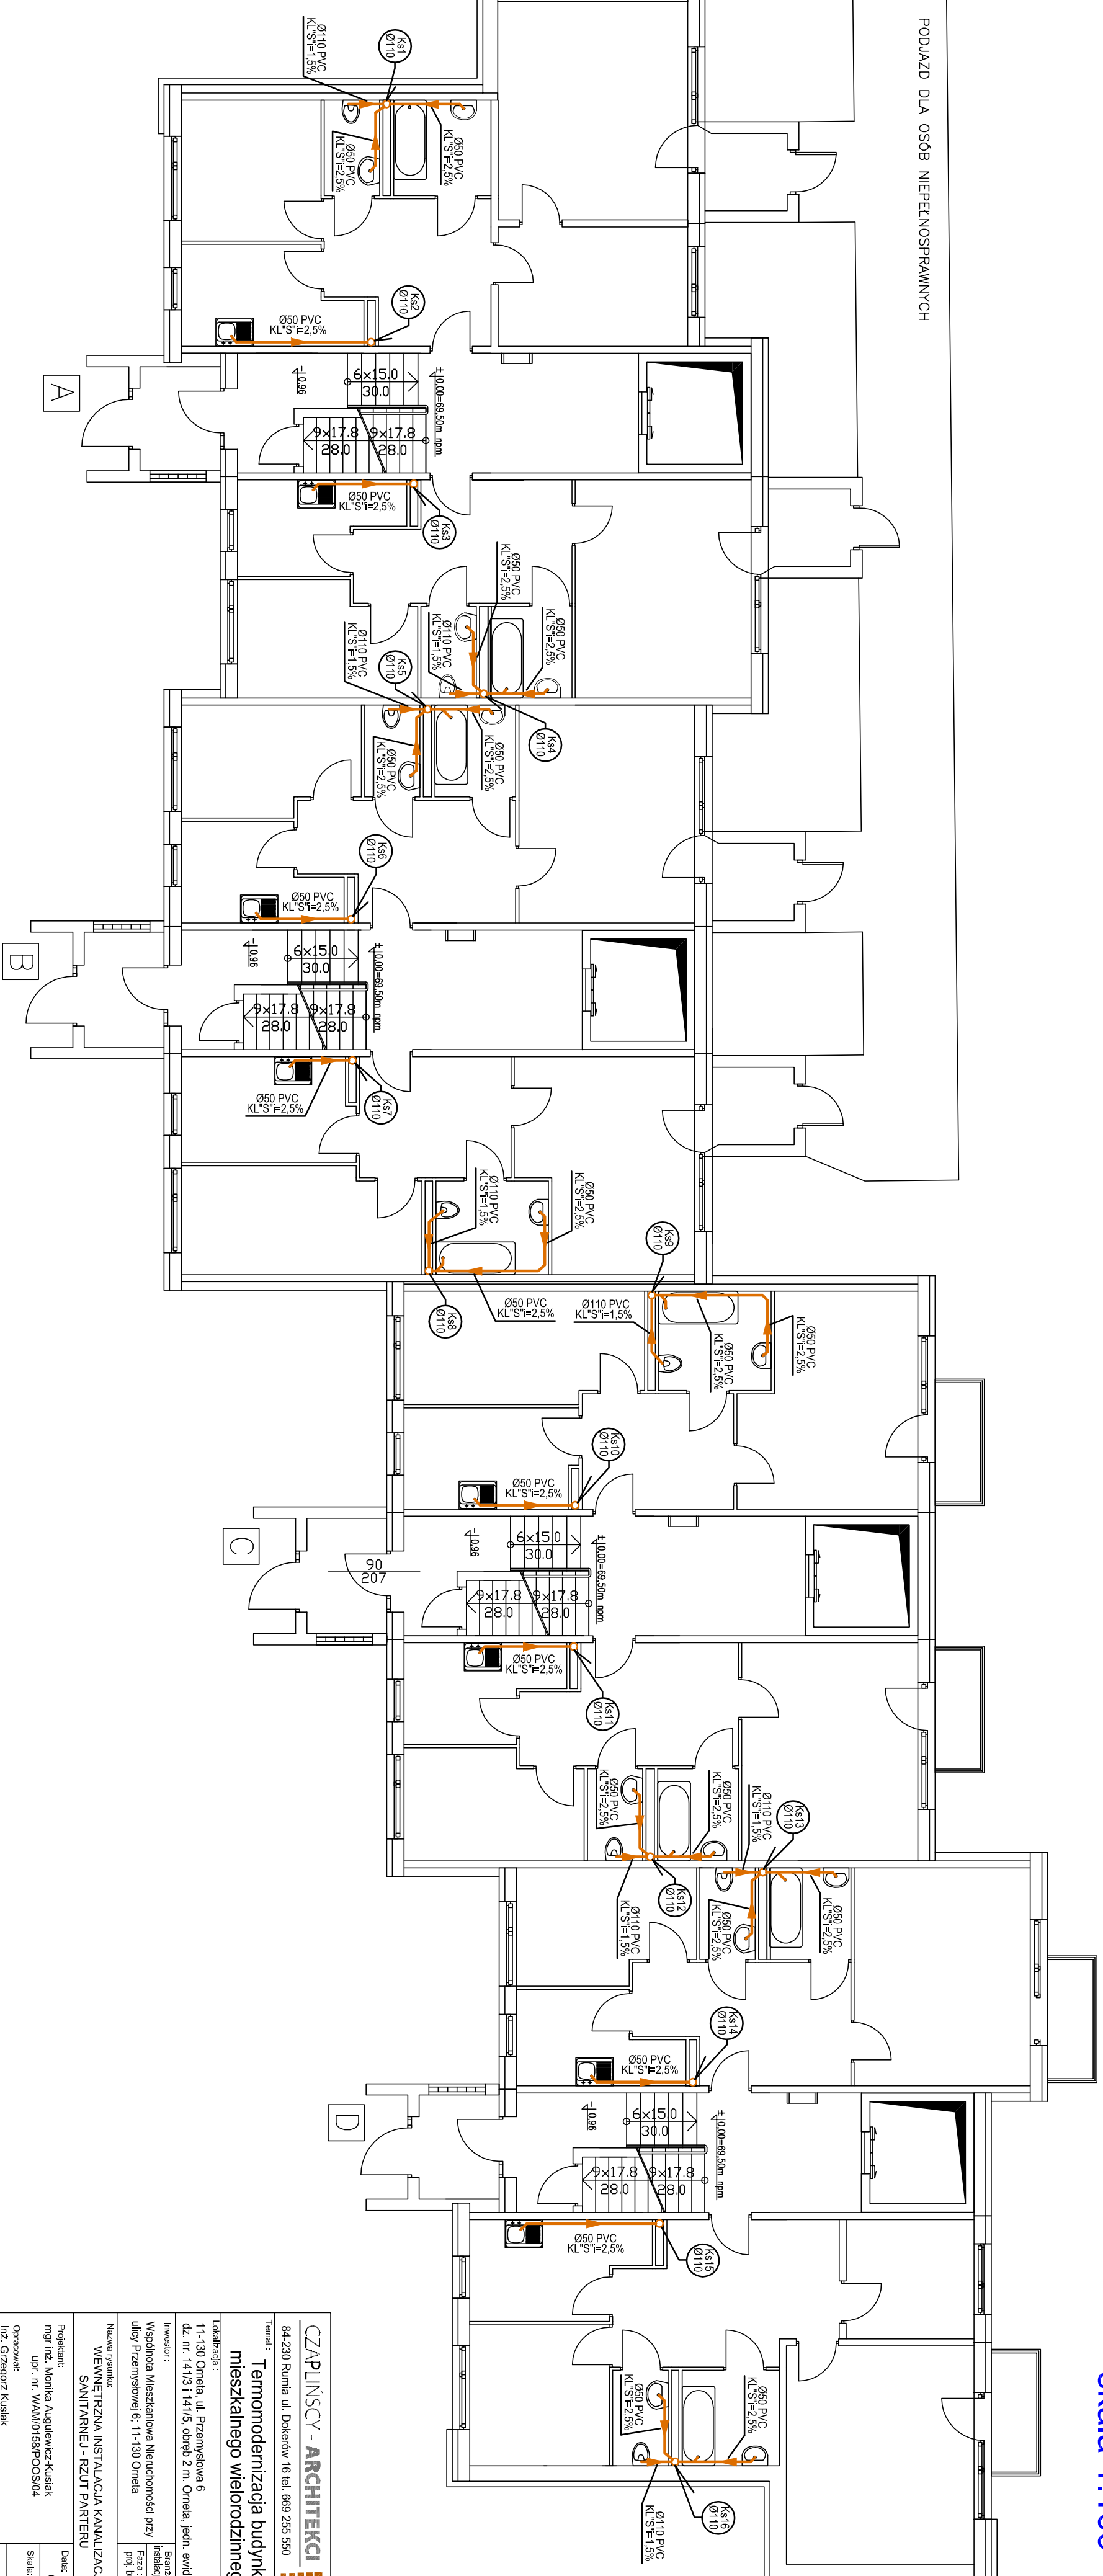

 84-200 Ruda 4, Dobrewo 16, tel. 692 255 595 e-mail: biuro@czapinski.pl www.czapinski.pl	Temat: Projektowanie budynku mieszkalnego wielorodzinnego
	Lokalizacja: 11-701 Olsztyn, ul. Piłsudskiego 8 11-701 Olsztyn, ul. Piłsudskiego 8 Inwestor: Władysław Maciejewski, Niezłomność 974 ul. Piłsudskiego 11-701 Olsztyn Nazwa zadania: Projektowanie i nadzór przy budowie budynku mieszkalnego wielorodzinnego
Wykonawca: Pracownia Architektoniczna CZAPINSKY ARCHITECTS ul. Piłsudskiego 11-701 Olsztyn Data: 2016-06-16	Data: 2016-06-16 Nr. sprawy: 11/00