


RZUT PARTERU
skala 1:100

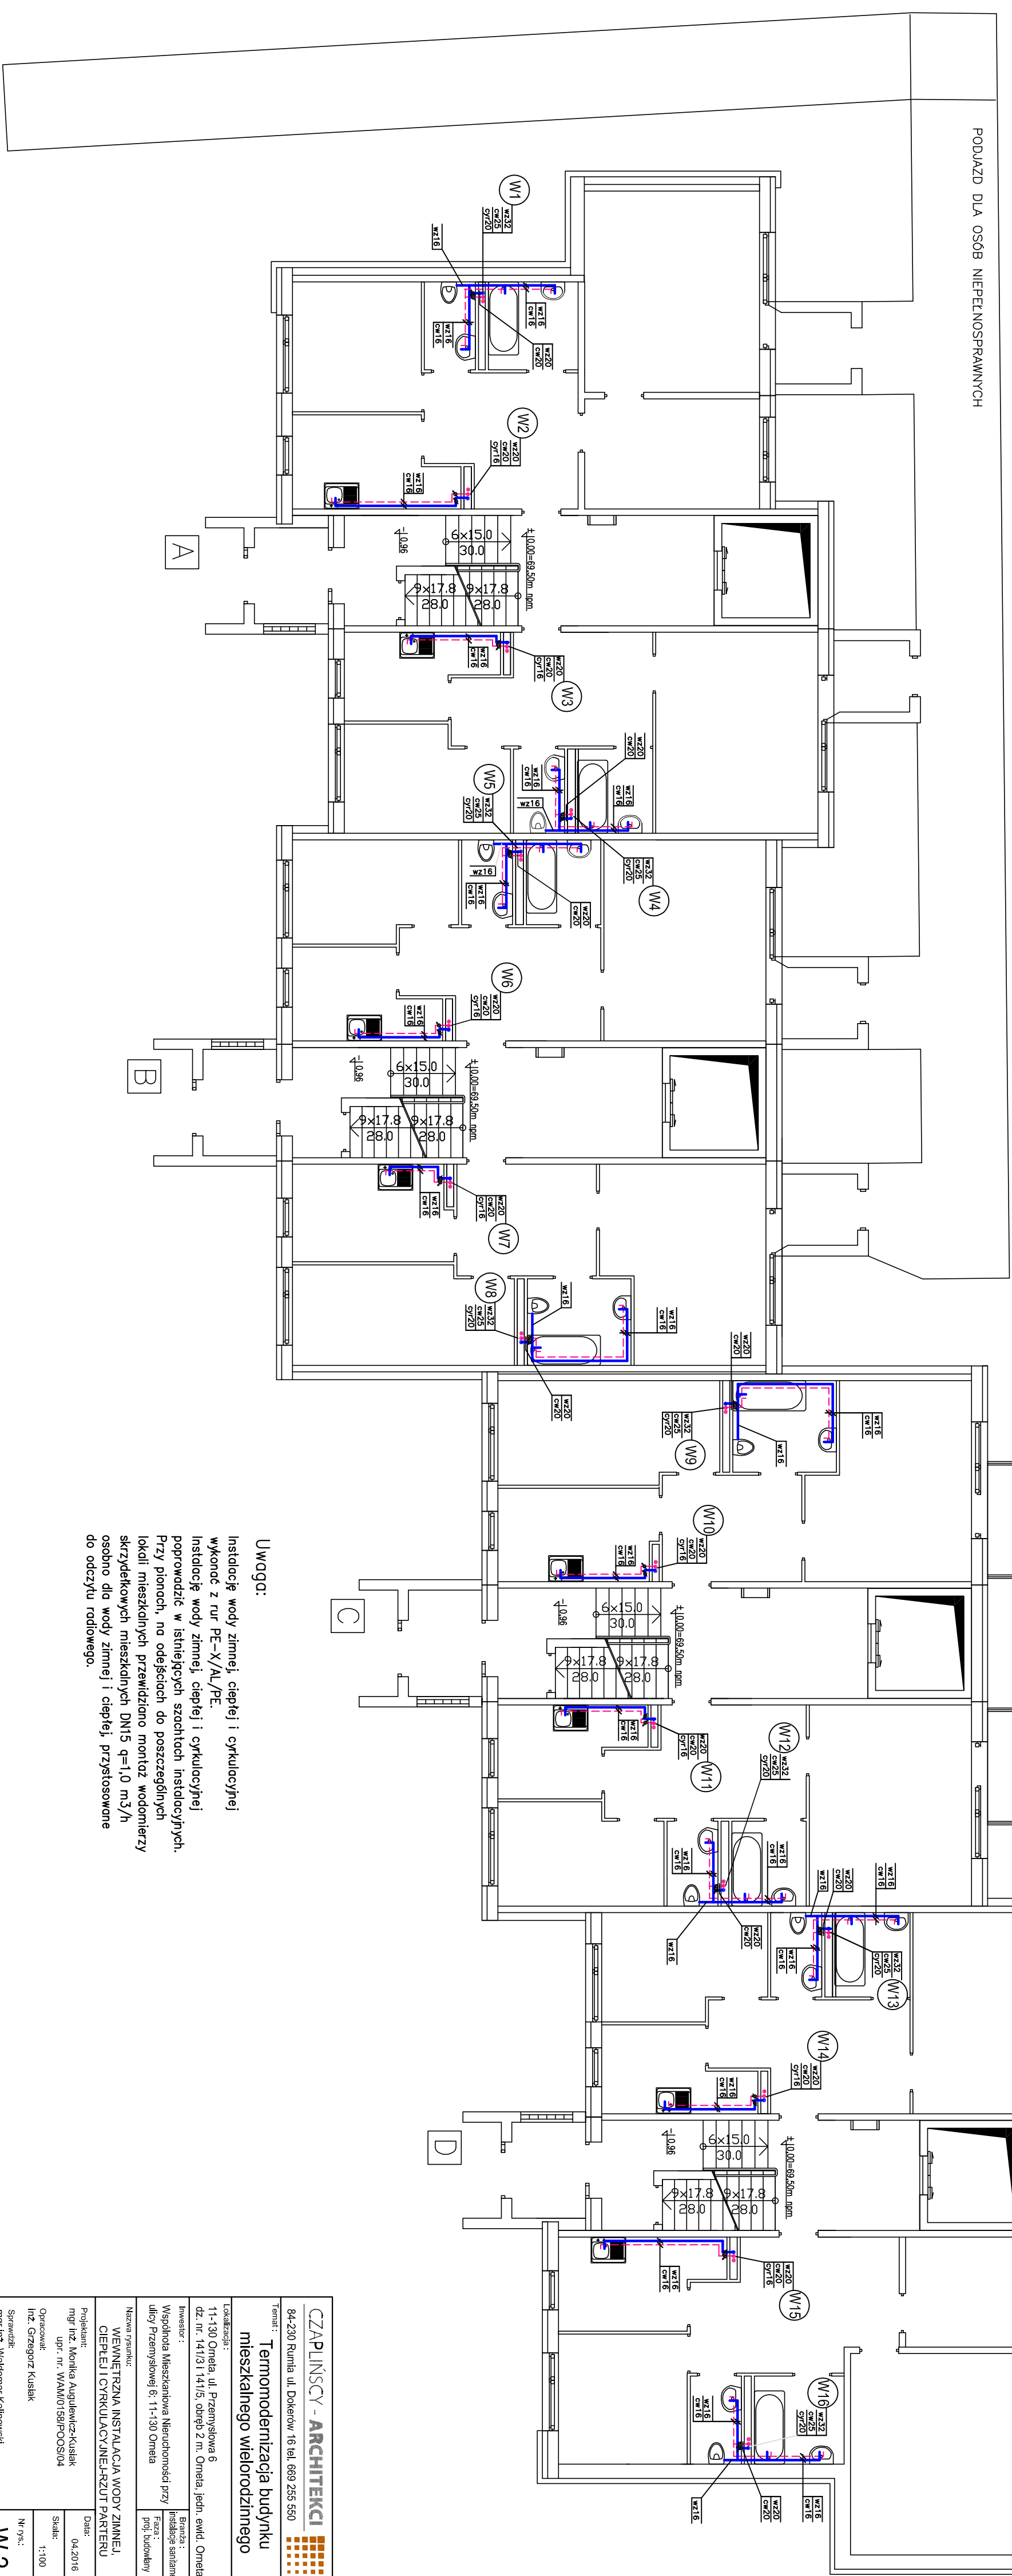

Wzrost:
instalację wody zimnej, ciepłej i cyrkulacyjnej
wykonąć z rur PE-X/Al/PE.
Instalację w rurze zimnej, ciepłej i cyrkulacyjnej
poprowadzić w istniejących szachtach instalacyjnych
Przy pionach, na odcinkach do poszczególnych
lokalności mieszkaniowych przewidziano montaż wodolimierzy
elektrycznych mieszkalnych DN15 q=1,0 m³/h
osobno dla wody zimnej i ciepłej, przystosowane
do odczytu radiowego.

CZARLINSKY ARCHITECTS Biuro Architektoniczne 84-200 Piasek, ul. Piasek 18, tel. 699 265 950 e-mail: czarlinski@czarlinski.pl www.czarlinski.pl	Terminowość realizacji 12 miesięcy		Wykonawca: W2 ul. Włocławek 11, Piasek 88-100 tel. 69 10 01 41-15, 69 10 01 41-16, 69 10 01 41-17 e-mail: w2@w2.pl, w2@w2.pl	Inwestor: Miasto Piasek ul. Włocławek 11, Piasek 88-100 tel. 69 10 01 41-15, 69 10 01 41-16, 69 10 01 41-17 e-mail: w2@w2.pl, w2@w2.pl	Budowa: 1. etap 2. etap 3. etap
	Wykonawca: W2 ul. Włocławek 11, Piasek 88-100 tel. 69 10 01 41-15, 69 10 01 41-16, 69 10 01 41-17 e-mail: w2@w2.pl, w2@w2.pl				
Inwestor: Miasto Piasek ul. Włocławek 11, Piasek 88-100 tel. 69 10 01 41-15, 69 10 01 41-16, 69 10 01 41-17 e-mail: w2@w2.pl, w2@w2.pl					
Budowa: 1. etap 2. etap 7					