


WEWNĘTRZNA INSTALACJA WODY
ZIMNEJ, CIEPŁEJ I CYRKULACYJNEJ
RZUT PIĘTRA III
skala 1:100

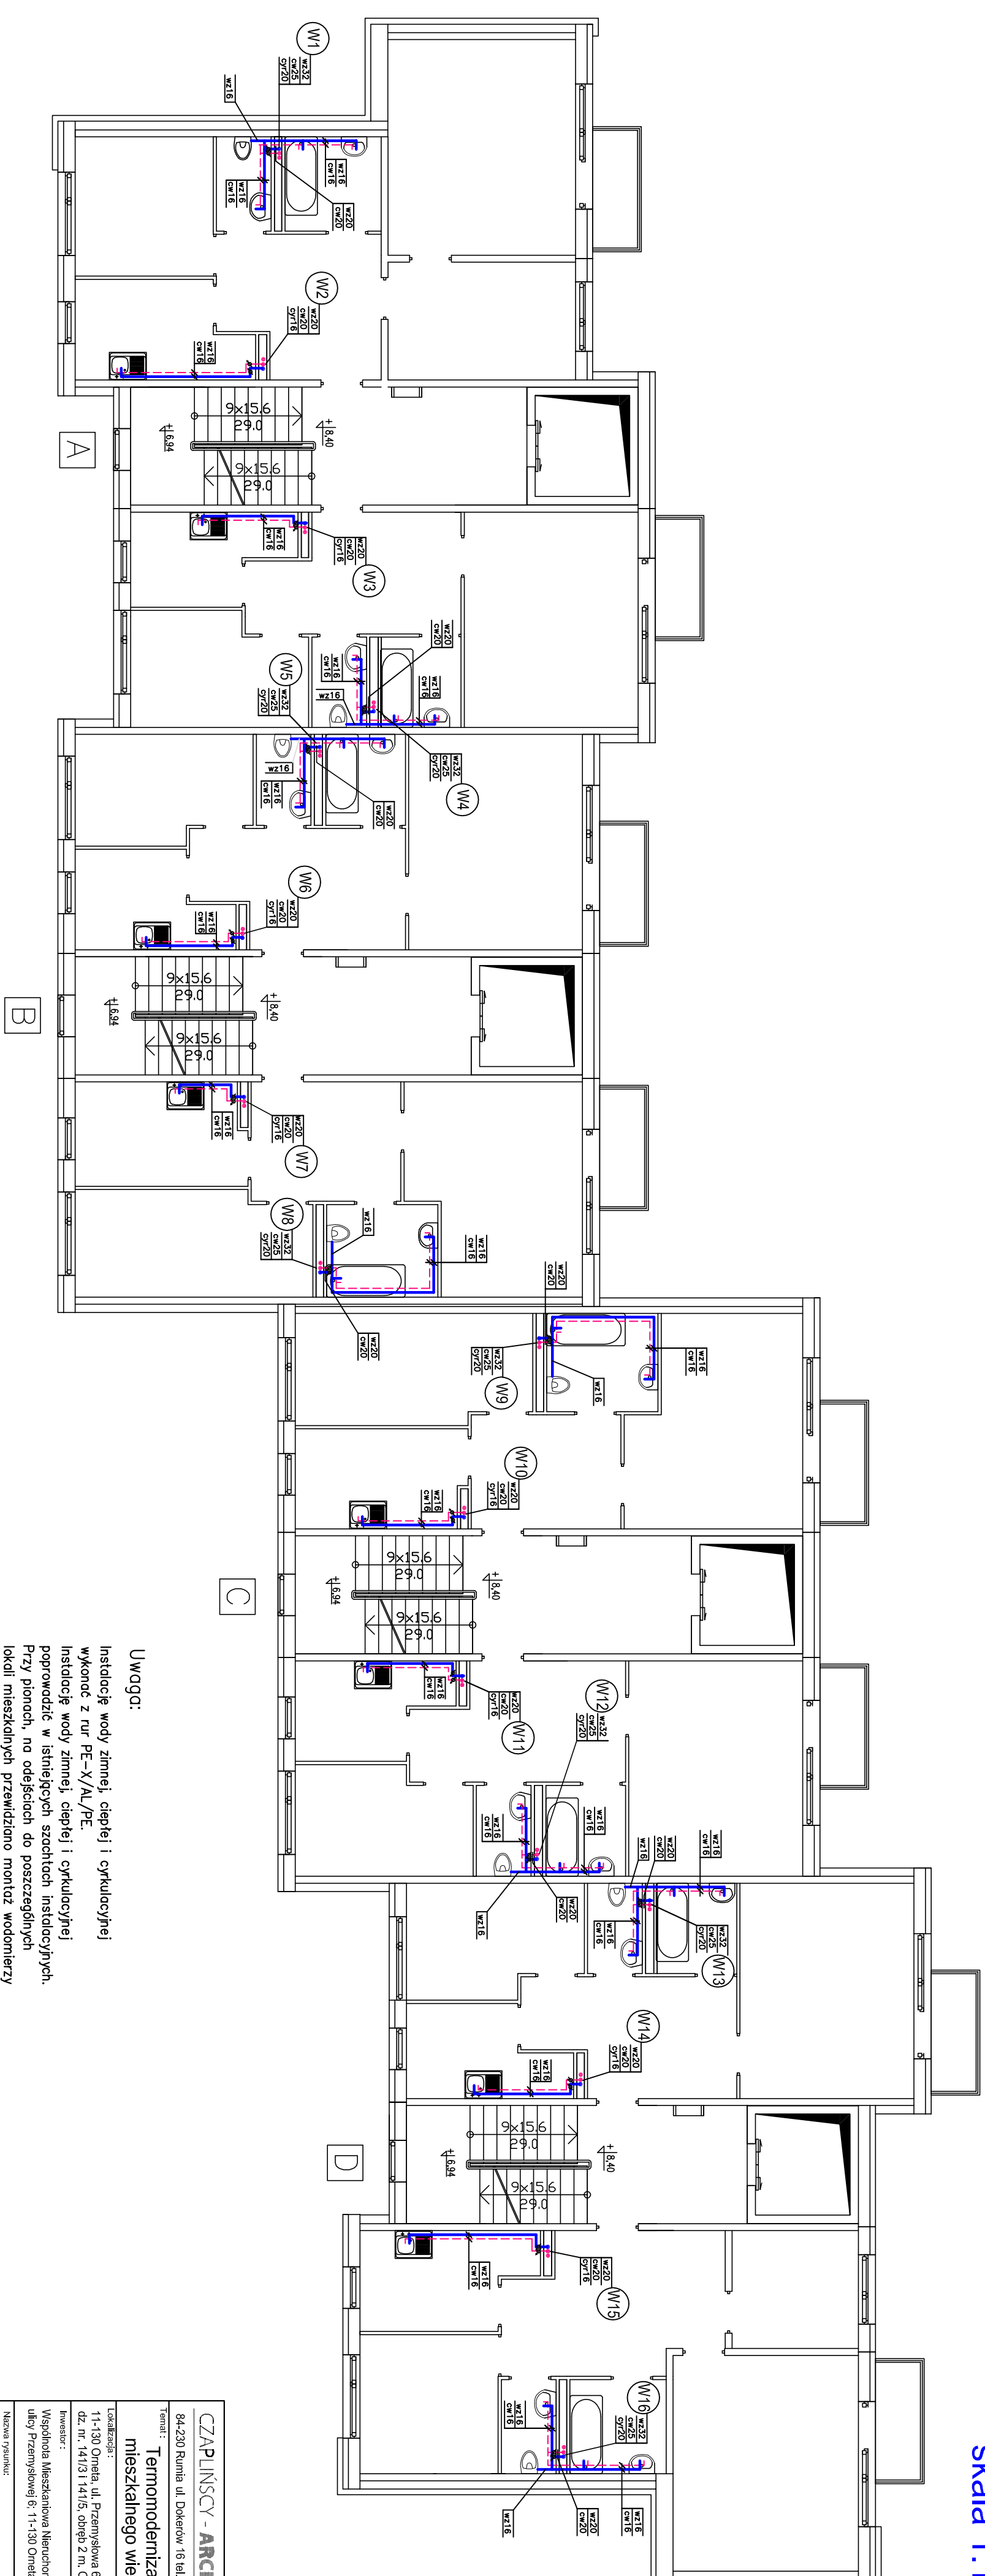

Uwaga:
Instalacje wody zimnej, ciepłej i cyrkulacyjnej wykonano z rur PE-X/Al/PE.
Instalacje wody zimnej, ciepłej i cyrkulacyjnej poprowadzić w istniejących szachtach instalacyjnych. Przy pionach, na odcinkach do poszczególnych lokali mieszkalnych przewidziano montaż wodomierzy skrzydełkowych mieszkalnych DN15 $q=1,0$ m³/h osobno dla wody zimnej i ciepłej, przystosowane do odczytu radiowego.

[illegible]