



WEWNĘTRZNA INSTALACJA KANALIZACJI SANITARNEJ

RZUT PIĘTRA I
skala 1:100

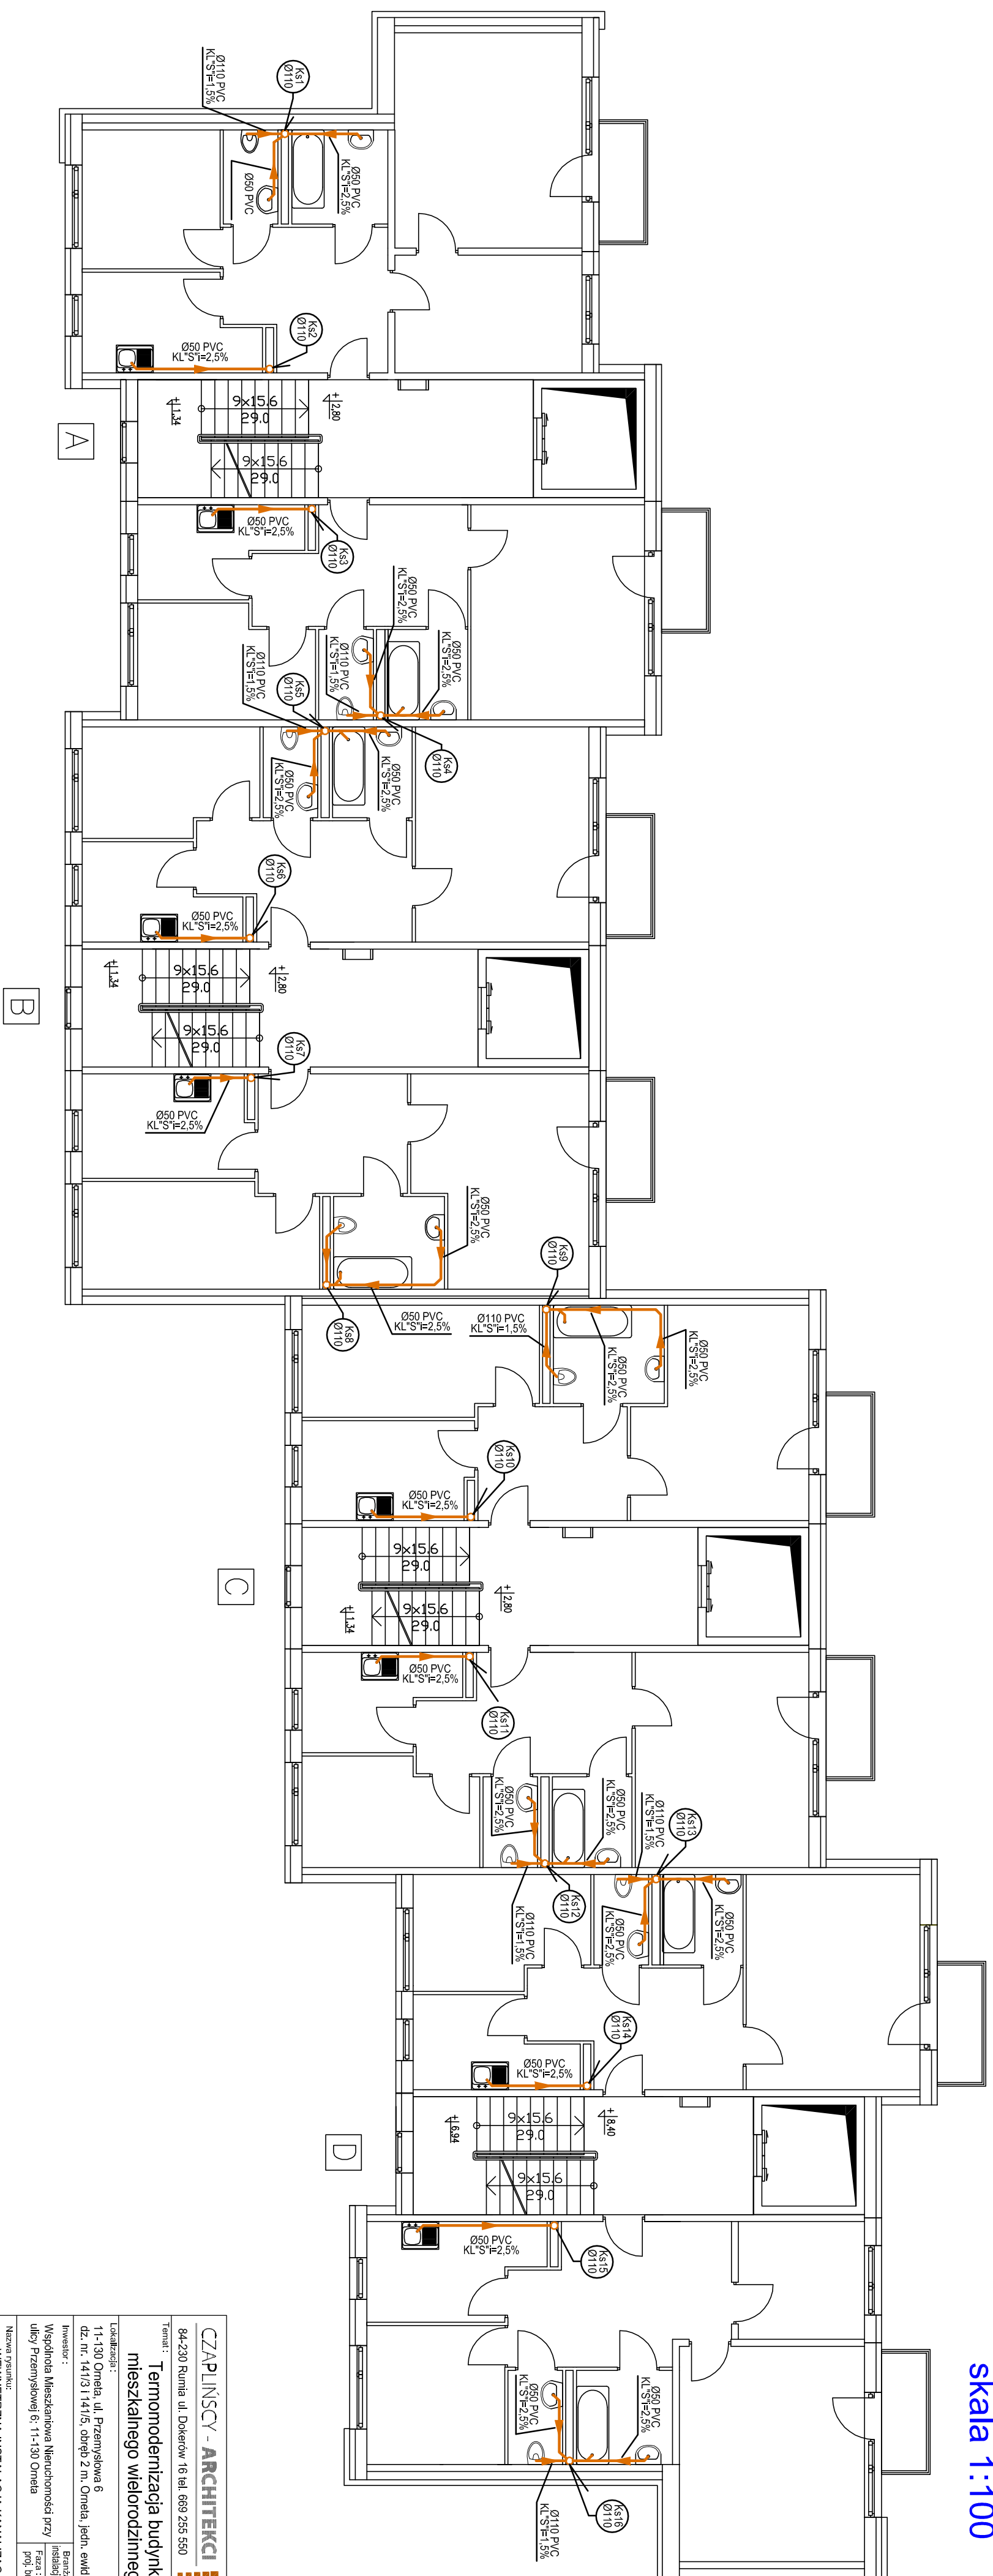

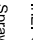

CZAJLINSKY ARCHITECTS

84-200 Rymaszyn ul. Dąbrowy 16 tel. 699 285 590

**Temonamentowy projekt
mieszkalnego wieloletniego**

Wykonanie:

1. 14.03.14 2. 14.03.14 287. 14.03.1