ZESTAWIENIE POMIESZCZEŃ I PIĘTRA

	KLATKA	NR POM.	POMIESZCZENIE	POWIERZCHNIA
132,63 m2	A	1.01	SALON	18,82 m2
		1.02	POKÓJ	10,29 m2
		1.03	ŁAZIENKA	4,22 m2
		1.04	PRZEDPOKÓJ	9,97 m2
		1.05	W.C.	2,40 m2
		1.06	POKÓJ	8,95 m2
		1.07	KUCHNIA	7,38 m2
		1.09	KL. SCHODOWA	21,8 m2
		1.10	SALON	17,43 m2
		1.11	PRZEDPOKÓJ	10,73 m2
		1.12	ŁAZIENKA	3,35 m2
		1.13	W.C.	2,30 m2
		1.14	KUCHNIA	6,42 m2
		1.15	POKÓJ	8,57 m2
119,62 m2	B	1.16	SALON	17,43 m2
		1.17	ŁAZIENKA	3,37 m2
		1.18	W.C.	2,31 m2
		1.19	PRZEDPOKÓJ	10,84 m2
		1.20	POKÓJ	8,61 m2
		1.21	KUCHNIA	6,25 m2
		1.23	KL. SCHODOWA	21,8 m2
		1.24	SALON	16,24 m2
		1.25	PRZEDPOKÓJ	8,33 m2
		1.26	ŁAZIENKA	4,80 m2
		1.27	KUCHNIA	8,26 m2
		1.28	POKÓJ	11,38 m2
120,03 m2	C	1.29	SALON	16,63 m2
		1.30	ŁAZIENKA	4,80 m2
		1.31	PRZEDPOKÓJ	8,33 m2
		1.32	POKÓJ	11,38 m2
		1.33	KUCHNIA	8,26 m2
		1.35	KL. SCHODOWA	21,8 m2
		1.36	SALON	17,45 m2
		1.37	PRZEDPOKÓJ	10,84 m2
		1.38	ŁAZIENKA	3,37 m2
		1.39	W.C.	2,31 m2
		1.40	KUCHNIA	6,25 m2
		1.41	POKÓJ	8,61 m2
129,28 m2	D	1.42	SALON	17,43 m2
		1.43	ŁAZIENKA	3,35 m2
		1.44	PRZEDPOKÓJ	10,73 m2
		1.45	W.C.	2,30 m2
		1.46	POKÓJ	8,57 m2
		1.47	KUCHNIA	6,42 m2
		1.49	KL. SCHODOWA	18,76 m2
		1.50	POKÓJ	6,94 m2
		1.51	SALON	18,62 m2
		1.52	PRZEDPOKÓJ	13,21 m2
		1.53	ŁAZIENKA	4,22 m2
		1.54	W.C.	2,40 m2
		1.55	KUCHNIA	7,38 m2
		1.56	POKÓJ	8,95 m2
POMIESZCZENIA WSPÓLNE				84,16 m2
SUMA				501,56 m2

LEGENDA

- opawa - plafon LED 12W
- oprawa - plafon LED 12W z czujnikiem ruchu
- gniazdo 3x16A 400V
- gniazdo 1x16A 230V IP 44
- zacisk uziemiający

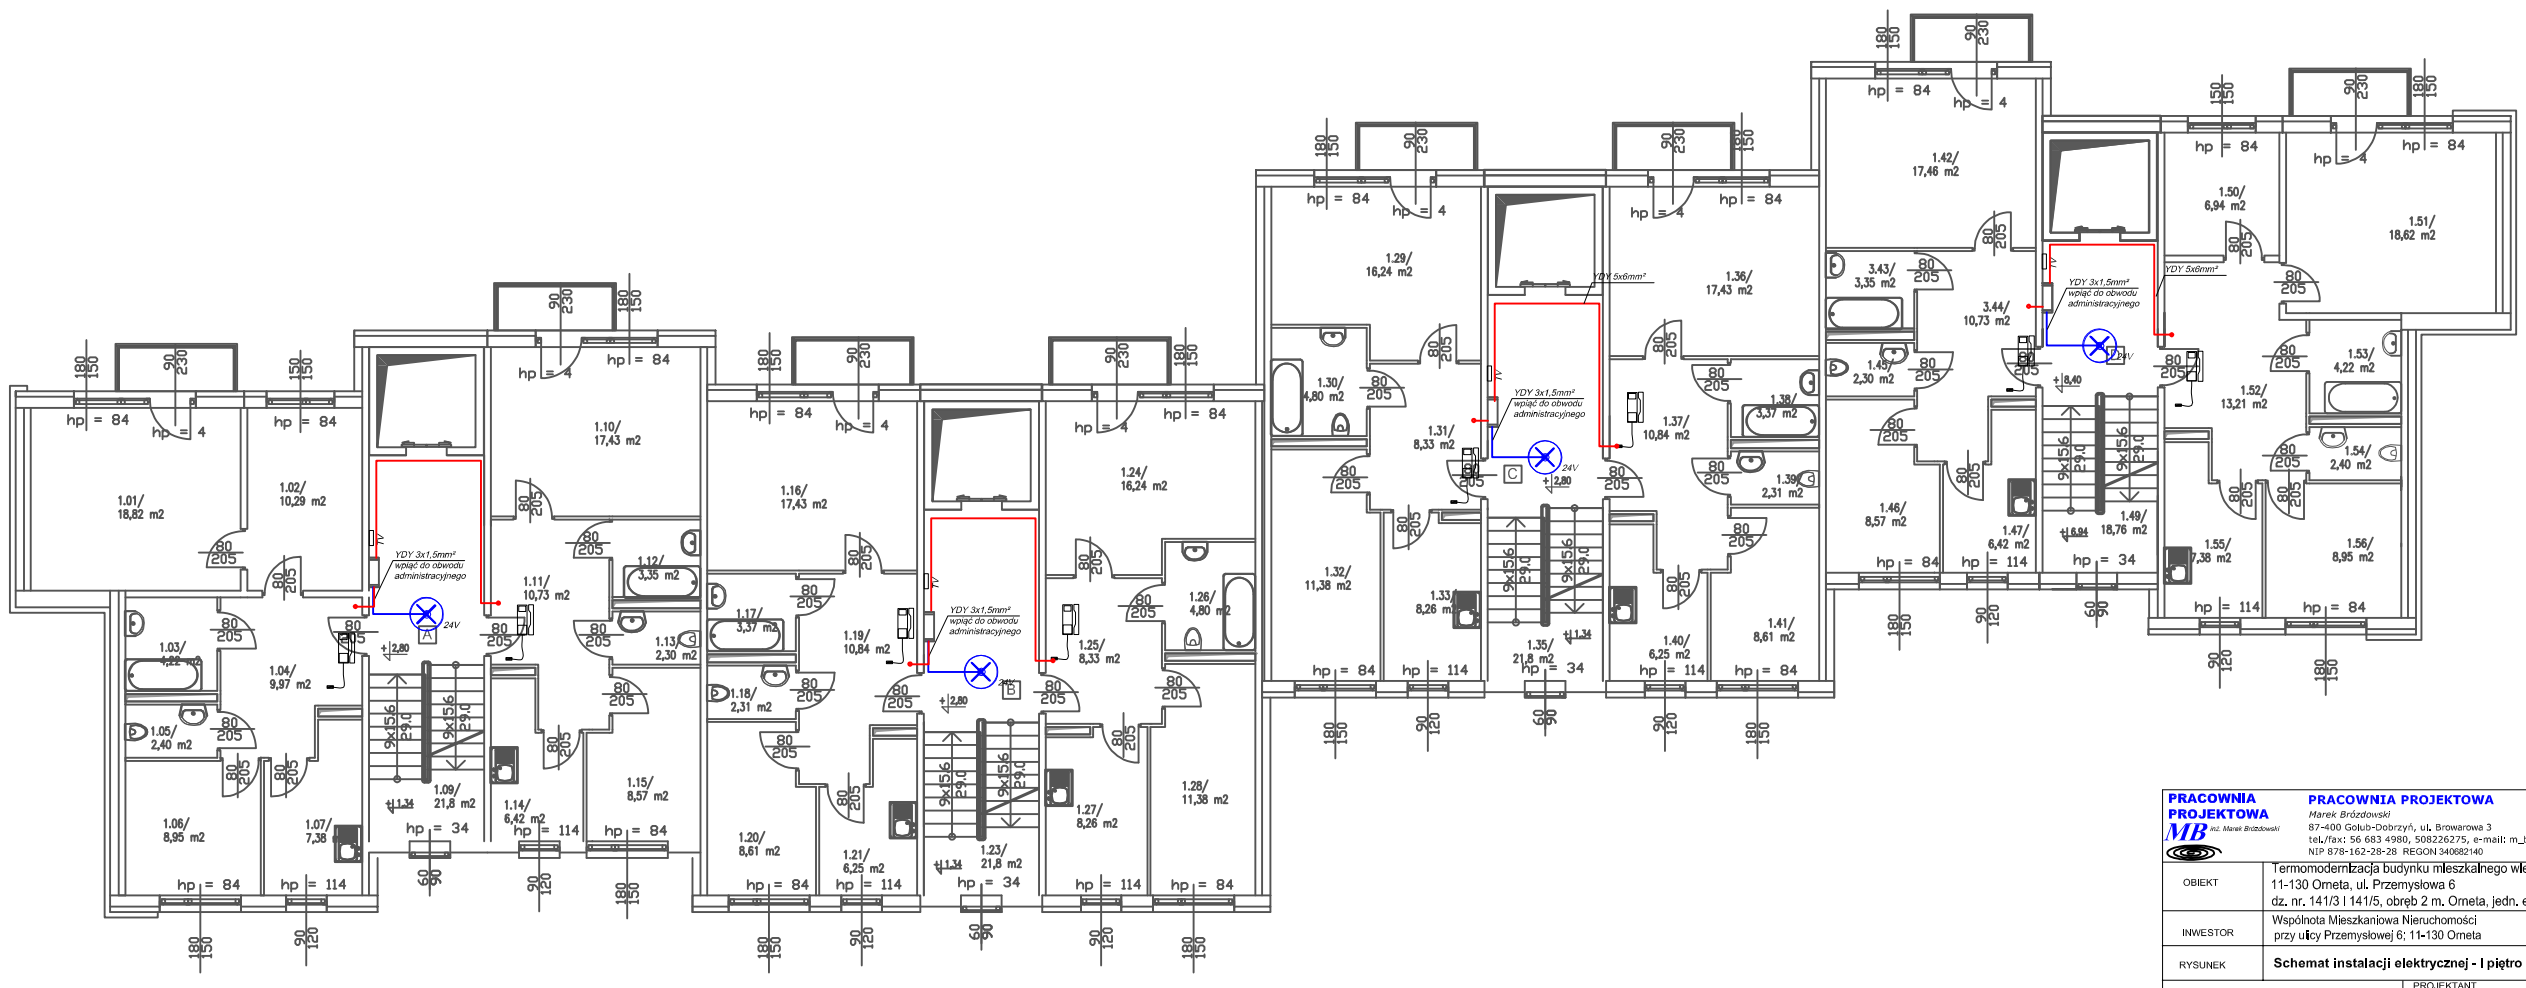

PRACOWNIA PROJEKTOWA MB inż. Marek Brzozowski	PRACOWNIA PROJEKTOWA Marek Brzozowski 87-400 Gołdap-Dobrzyń, ul. Browarowa 3 tel./fax: 56 683 4980, 508226275, e-mail: m_brozdowski@op.pl NIP 878-162-28-28 REGON 340682140
OBIEKT	Termomodernizacja budynku mieszkalnego wielorodzinnego 11-130 Orneta, ul. Przemysłowa 6 dz. nr. 141/3 i 141/5, obręb 2 m. Orneta, jedn. ewid. Orneta
INWESTOR	Wspólnota Mieszkaniowa Nieruchomości przy ulicy Przemysłowej 6; 11-130 Orneta
RYSUNEK	**Schemat instalacji elektrycznej - I piętro**
OPRACOWAŁ inż. Marek Brzozowski	PROJEKTANT mgr inż. Stanisław Ostrzeł nr uprawnień: UA/347/13/46/110/TO/16 bez ograniczeń w specjalności instalacyjno-elektrycznej SPRAWDZAJĄCY mgr inż. Krzysztof Krzemieniewski nr uprawnień: WA/0010/PWOE/16 bez ograniczeń w specjalności instalacyjno-elektrycznej
skala : 1 : 100	Branża Elektryczna
Data : listopad 2017	nr rys. E-3