


PROJEKT ZAGOSPODAROWANIA TERENU

skala 1:500

Oświadczam, że treść mapy
sytylacyjno-wysokościowej, na której wykonano
niniejszy projekt jest identyczna z treścią mapy
sytylacyjno-wysokościowej w skali 1:500
zaawidencjonowanej przez PODGIG w
Lidzbarku Warmińskim pod numerem
P.2809.2016.198 w dniu 11.04.2016r.

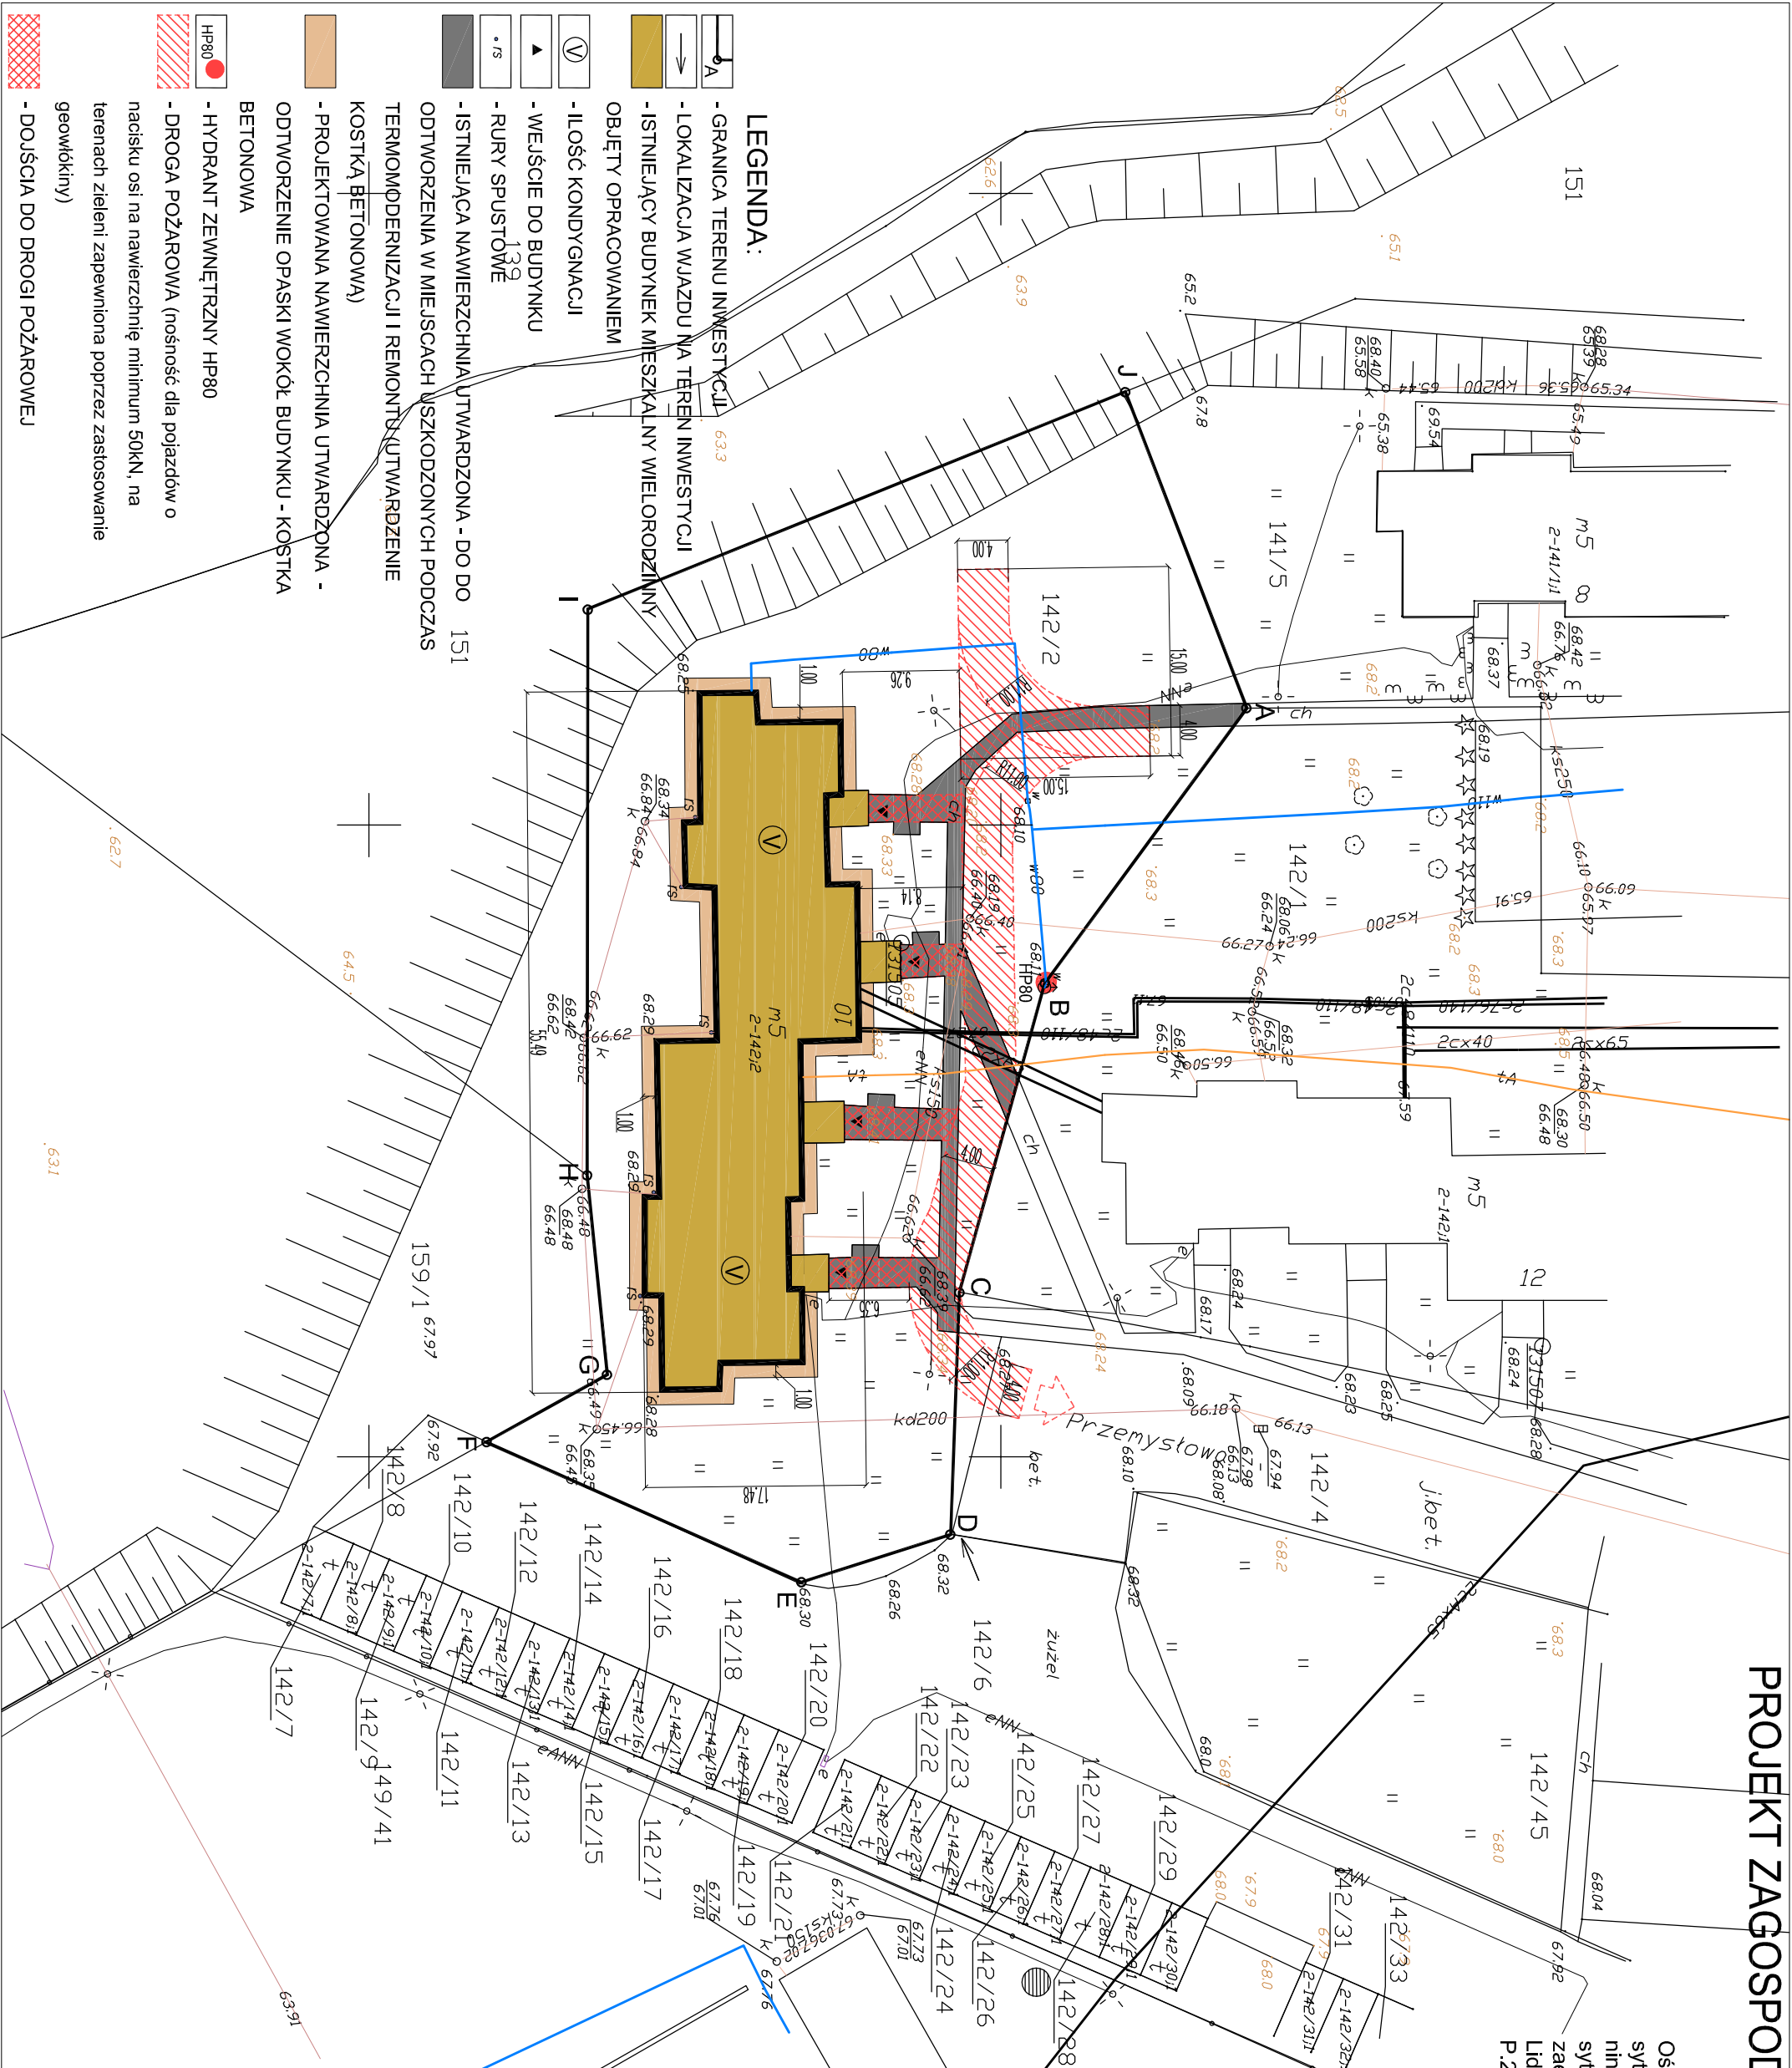

CZAPLIŃSCY - ARCHITEKCI	
84-230 Rumia ul. Dokerów 16 tel. 669 255 550	
Temat : Termomodernizacja i remont budynku mieszkalnego wielorodzinnego	
Lokalizacja : 11-130 Orneta, ul. Przemysłowa 10 dz. nr. 142/2, obręb 2 m. Orneta, jedn. ewid. ewid. Orneta	
Investor :	Bractwo :
Współpraca Mieszkaniowa Nieuchomości przy ulicy Przemysłowej 10, 11-130 Orneta	architektura
Nazwa rysunku : PROJEKT ZAGOSPODAROWANIA TERENU	Data : 04.2016
Projekt : arch. Damian Czaplinski upr. nr. PO/KK/192/2008	Skala : 1:500
Sprawdzająca: arch. Dorota Czaplinska-Krzeminska upr. nr. KPO/KK WKP 72/2011	Nr rys. : A-W.1 s.31