WEWNĘTRZNA INSTALACJA WODY ZIMNEJ, CIEPŁEJ I CYRKULACYJNEJ

RZUT PIĘTRA II
skala 1:100

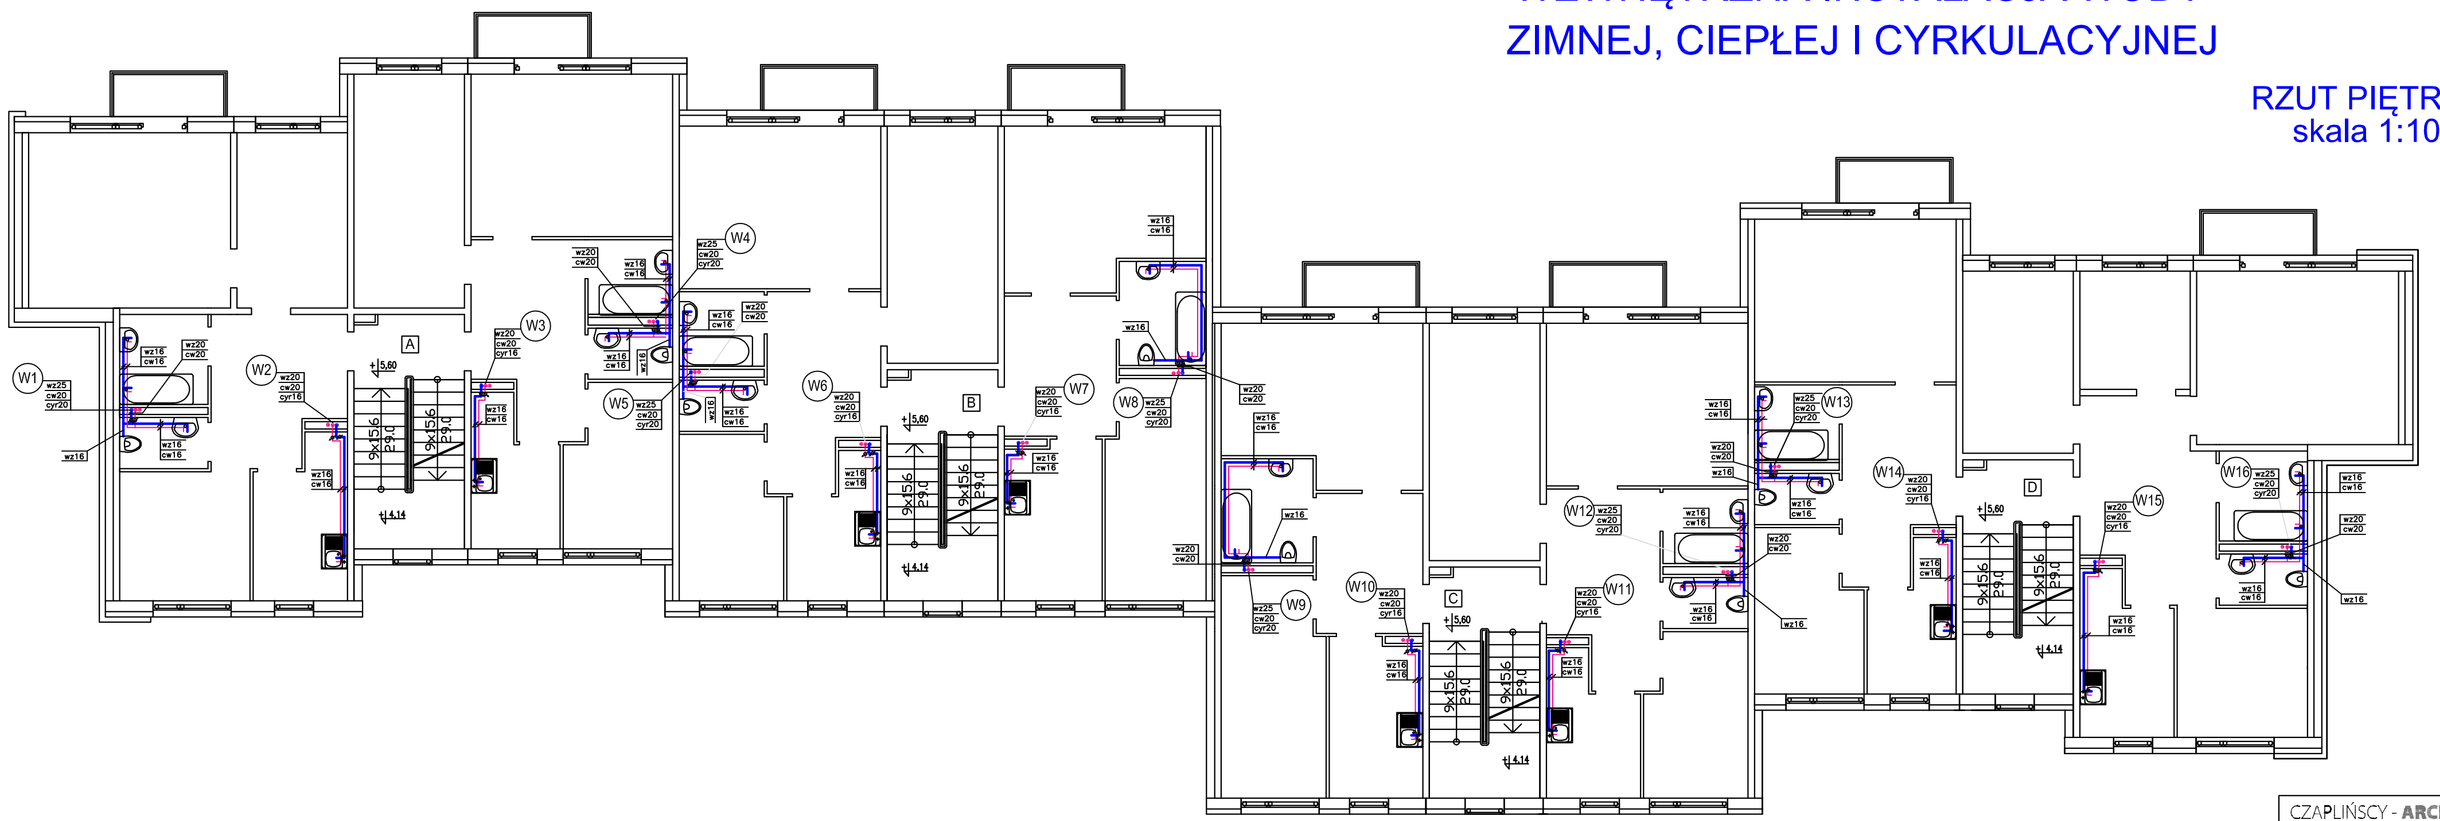

Uwaga:

Instalacje wody zimnej, ciepłej i cyrkulacyjnej wykonać z rur PE-X/AL/PE.
Instalację wody zimnej, ciepłej i cyrkulacyjnej poprowadzić w istniejących szachtach instalacyjnych.
Przy pionach, na odejściach do poszczególnych lokali mieszkalnych przewidziano montaż wodomierzy skrzydełkowych mieszkalnych DN15 q=1,0 m3/h, osobno dla wody zimnej i ciepłej, przystosowane do odczytu radiowego.

CZAPLIŃSCY - ARCHITEKCI
84-230 Rumia ul. Dokerów 16 tel. 669 255 550

Temat:
Termomodernizacja budynku mieszkalnego wielorodzinnego

Lokalizacja:
11-130 Orneta, ul. Przemysłowa 10
dz. nr. 142, obręb 2 m. Orneta, jedn. ewid. Orneta

Inwestor:
Wspólnota Mieszkaniowa Nieruchomości przy ulicy Przemysłowej 6: 11-130 Orneta

Branża: instalacje sanitarne
Faza: proj. budowlany

Nazwa rysunku:
WEWNĘTRZNA INSTALACJA WODY ZIMNEJ, CIEPŁEJ I CYRKULACYJNEJ-RZUT II PIĘTRA

Projektant:
mgr inż. Monika Augustewicz-Kusiak
upr. nr. WAM/0158/POOS/04

Opracował:
inż. Grzegorz Kusiak

Sprawdził:
mgr inż. Waldemar Kalinowski
upr. nr. WAM/0110/POOS/07

Data: 04.2016
Skala: 1:100
Nr rys.: W 4