


ZESTAWIENIE POMIESZCZEŃ PŁYNICY

KATEGORIA	NR	POWI.	POMIESZCZENIE	PŁYNICA
129,59 m2	A			
	-101	KOŁA	LOKATORSKIE	25,80 m2
	-102	KORIDARZ		16,09 m2
	-103	KOŁA	LOKATORSKIE	19,61 m2
	-104	WÓZKARNIA		13,56 m2
	-105	KORIDARZ		3,54 m2
	-106	POL. GOSPODARCZE		6,67 m2
	-107	KOŁA	LOKATORSKIE	9,36 m2
	-108	POL. WSPOLNOTY		10,27 m2
	-109	KORIDARZ		8,80 m2
117,97 m2	B			
	-110	POL. WSPOLNOTY		15,88 m2
	-111	KOŁA	LOKATORSKIE	7,56 m2
	-112	KOŁA	LOKATORSKIE	9,21 m2
	-113	KORIDARZ		13,87 m2
	-114	KOŁA	LOKATORSKIE	16,73 m2
	-115	WÓZKARNIA		13,61 m2
	-116	KORIDARZ		15,43 m2
	-117	POL. GOSPODARCZE		6,67 m2
	-118	KOŁA	LOKATORSKIE	6,63 m2
116,55 m2	C			
	-119	KOŁA	LOKATORSKIE	26,26 m2
	-120	KOŁA	LOKATORSKIE	9,76 m2
	-121	WZĘZ. GIEPŁANY		19,45 m2
	-122	KOŁA	LOKATORSKIE	9,05 m2
	-123	WÓZKARNIA		13,63 m2
	-124	KORIDARZ		13,36 m2
	-125	POL. GOSPODARCZE		6,67 m2
	-126	KOŁA	LOKATORSKIE	8,94 m2
	-127	POL. WSPOLNOTY		11,08 m2
129,61 m2	D			
	-128	KORIDARZ		9,24 m2
	-129	POL. WSPOLNOTY		15,35 m2
	-130	KOŁA	LOKATORSKIE	13,25 m2
	-131	KOŁA	LOKATORSKIE	9,55 m2
	-132	KORIDARZ		14,43 m2
	-133	KOŁA	LOKATORSKIE	10,57 m2
	-134	WÓZKARNIA		10,35 m2
	-135	KORIDARZ		21,22 m2
	-136	POL. GOSPODARCZE		6,67 m2
SUMA				
	-137	KOŁA	LOKATORSKIE	15,00 m2
	-138	KOŁA	LOKATORSKIE	10,44 m2
	-139	KOŁA	LOKATORSKIE	18,33 m2
POMIESZCZENIA WSPÓLNE				262,33 m2
SUMA				483,82 m2

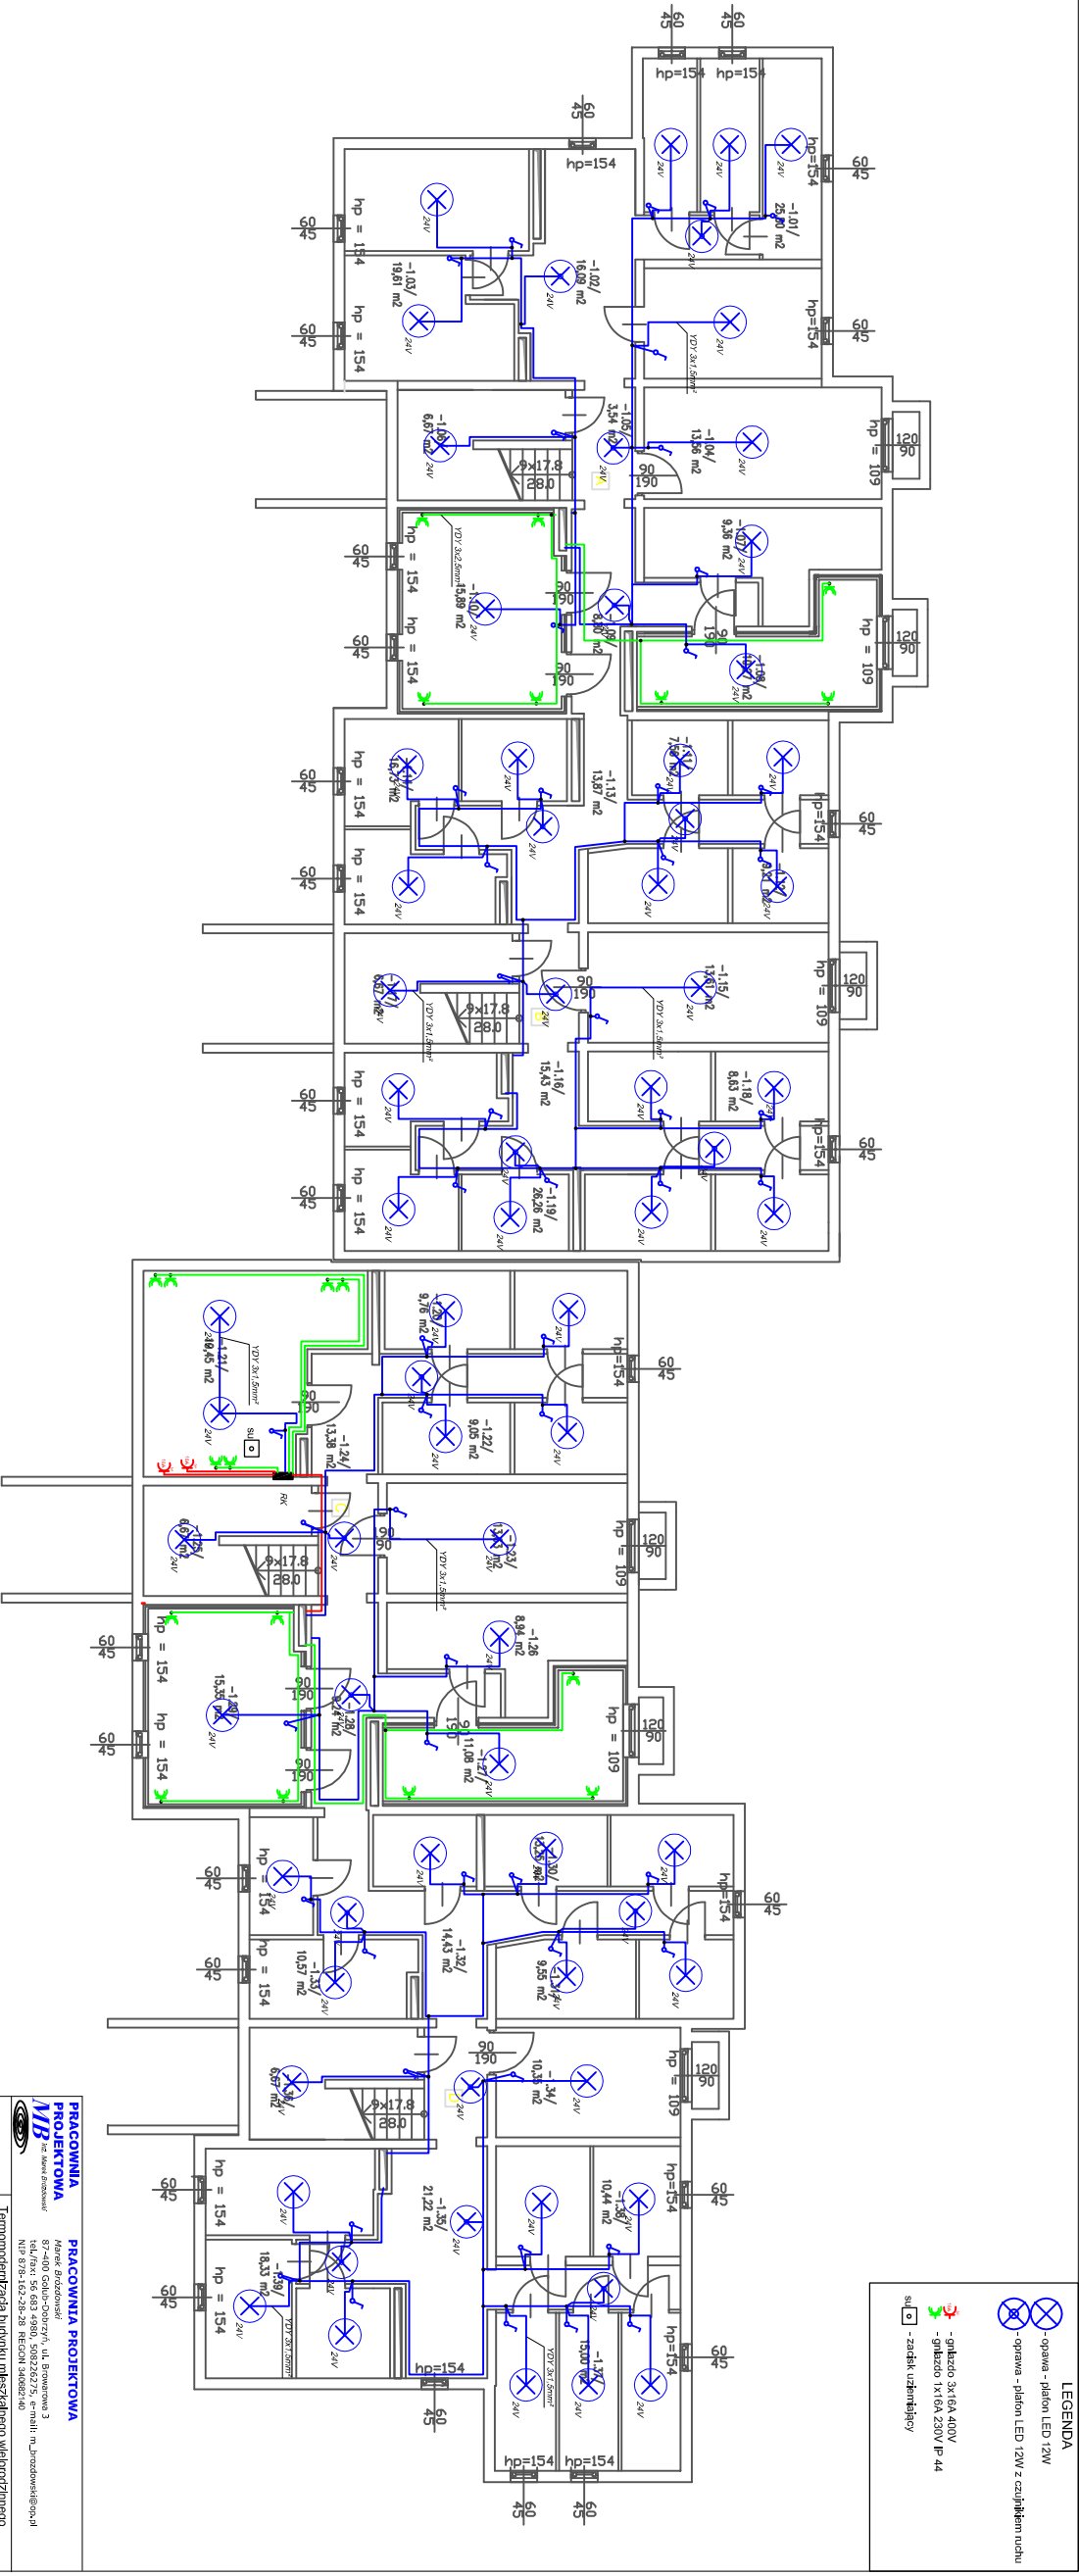

PRACOWNIA PROJEKTOWA		PRACOWNIA PROJEKTOWA	
Marek Brodzowski		Marek Brodzowski	
ul. Słowackiego 3		ul. Słowackiego 3	
NIP 8718-162-28-28 REGON 14686246		NIP 8718-162-28-28 REGON 14686246	
OBIEKT		Temat: Instalacja elektryczna w budynku mieszkalnym wielopokojowym	
INWESTOR		dz. nr. 142/2, obręb 2 m. Orleń, jedn. ewid. Orleń	
PROJEKTANT		Schemat instalacji elektrycznej - Płynica	
OPRACOWAŁ		Marek Brodzowski	
Skala: 1 : 100		Data: 14.06.2017	
nr rys. E-1			