ZESTAWIENIE POMIESZCZEŃ I PIĘTRA

KLATKA	NR POM.	POMIESZCZENIE	POWIERZCHNIA
A	1.01	SALON	18,82 m2
	1.02	POKÓJ	10,29 m2
	1.03	ŁAZIENKA	4,22 m2
	1.04	PRZEDPOKÓJ	9,97 m2
	1.05	W.C.	2,40 m2
	1.06	POKÓJ	8,95 m2
	1.07	KUCHNIA	7,38 m2
	1.08	POKÓJ	13,76 m2
	1.09	KL. SCHODOWA	13,78 m2
	1.10	SALON	17,43 m2
	1.11	PRZEDPOKÓJ	10,73 m2
	1.12	ŁAZIENKA	3,35 m2
	1.13	W.C.	2,30 m2
	1.14	KUCHNIA	6,42 m2
	1.15	POKÓJ	8,57 m2
B	1.16	SALON	17,43 m2
	1.17	ŁAZIENKA	3,37 m2
	1.18	W.C.	2,31 m2
	1.19	PRZEDPOKÓJ	10,84 m2
	1.20	POKÓJ	8,61 m2
	1.21	KUCHNIA	6,25 m2
	1.22	POKÓJ	13,93 m2
	1.23	KL. SCHODOWA	13,78 m2
	1.24	SALON	16,24 m2
	1.25	PRZEDPOKÓJ	8,33 m2
	1.26	ŁAZIENKA	4,80 m2
	1.27	KUCHNIA	8,26 m2
	1.28	POKÓJ	11,38 m2
C	1.29	SALON	16,63 m2
	1.30	ŁAZIENKA	4,80 m2
	1.31	PRZEDPOKÓJ	8,33 m2
	1.32	POKÓJ	11,38 m2
	1.33	KUCHNIA	8,26 m2
	1.34	KUCHNIA	13,95 m2
	1.35	KL. SCHODOWA	13,78 m2
	1.36	SALON	17,45 m2
	1.37	PRZEDPOKÓJ	10,84 m2
	1.38	ŁAZIENKA	3,37 m2
	1.39	W.C.	2,31 m2
	1.40	KUCHNIA	6,25 m2
	1.41	POKÓJ	8,61 m2
D	1.42	SALON	17,43 m2
	1.43	ŁAZIENKA	3,35 m2
	1.44	PRZEDPOKÓJ	10,73 m2
	1.45	W.C.	2,30 m2
	1.46	POKÓJ	8,57 m2
	1.47	KUCHNIA	6,42 m2
	1.48	POKÓJ	10,71 m2
	1.49	KL. SCHODOWA	13,78 m2
	1.50	POKÓJ	6,94 m2
	1.51	SALON	18,62 m2
	1.52	PRZEDPOKÓJ	13,21 m2
	1.53	ŁAZIENKA	4,22 m2
	1.54	W.C.	2,40 m2
	1.55	KUCHNIA	7,38 m2
	1.56	POKÓJ	8,95 m2
POMIESZCZENIA WSPÓLNE			55,12 m2
SUMA			524,85 m2

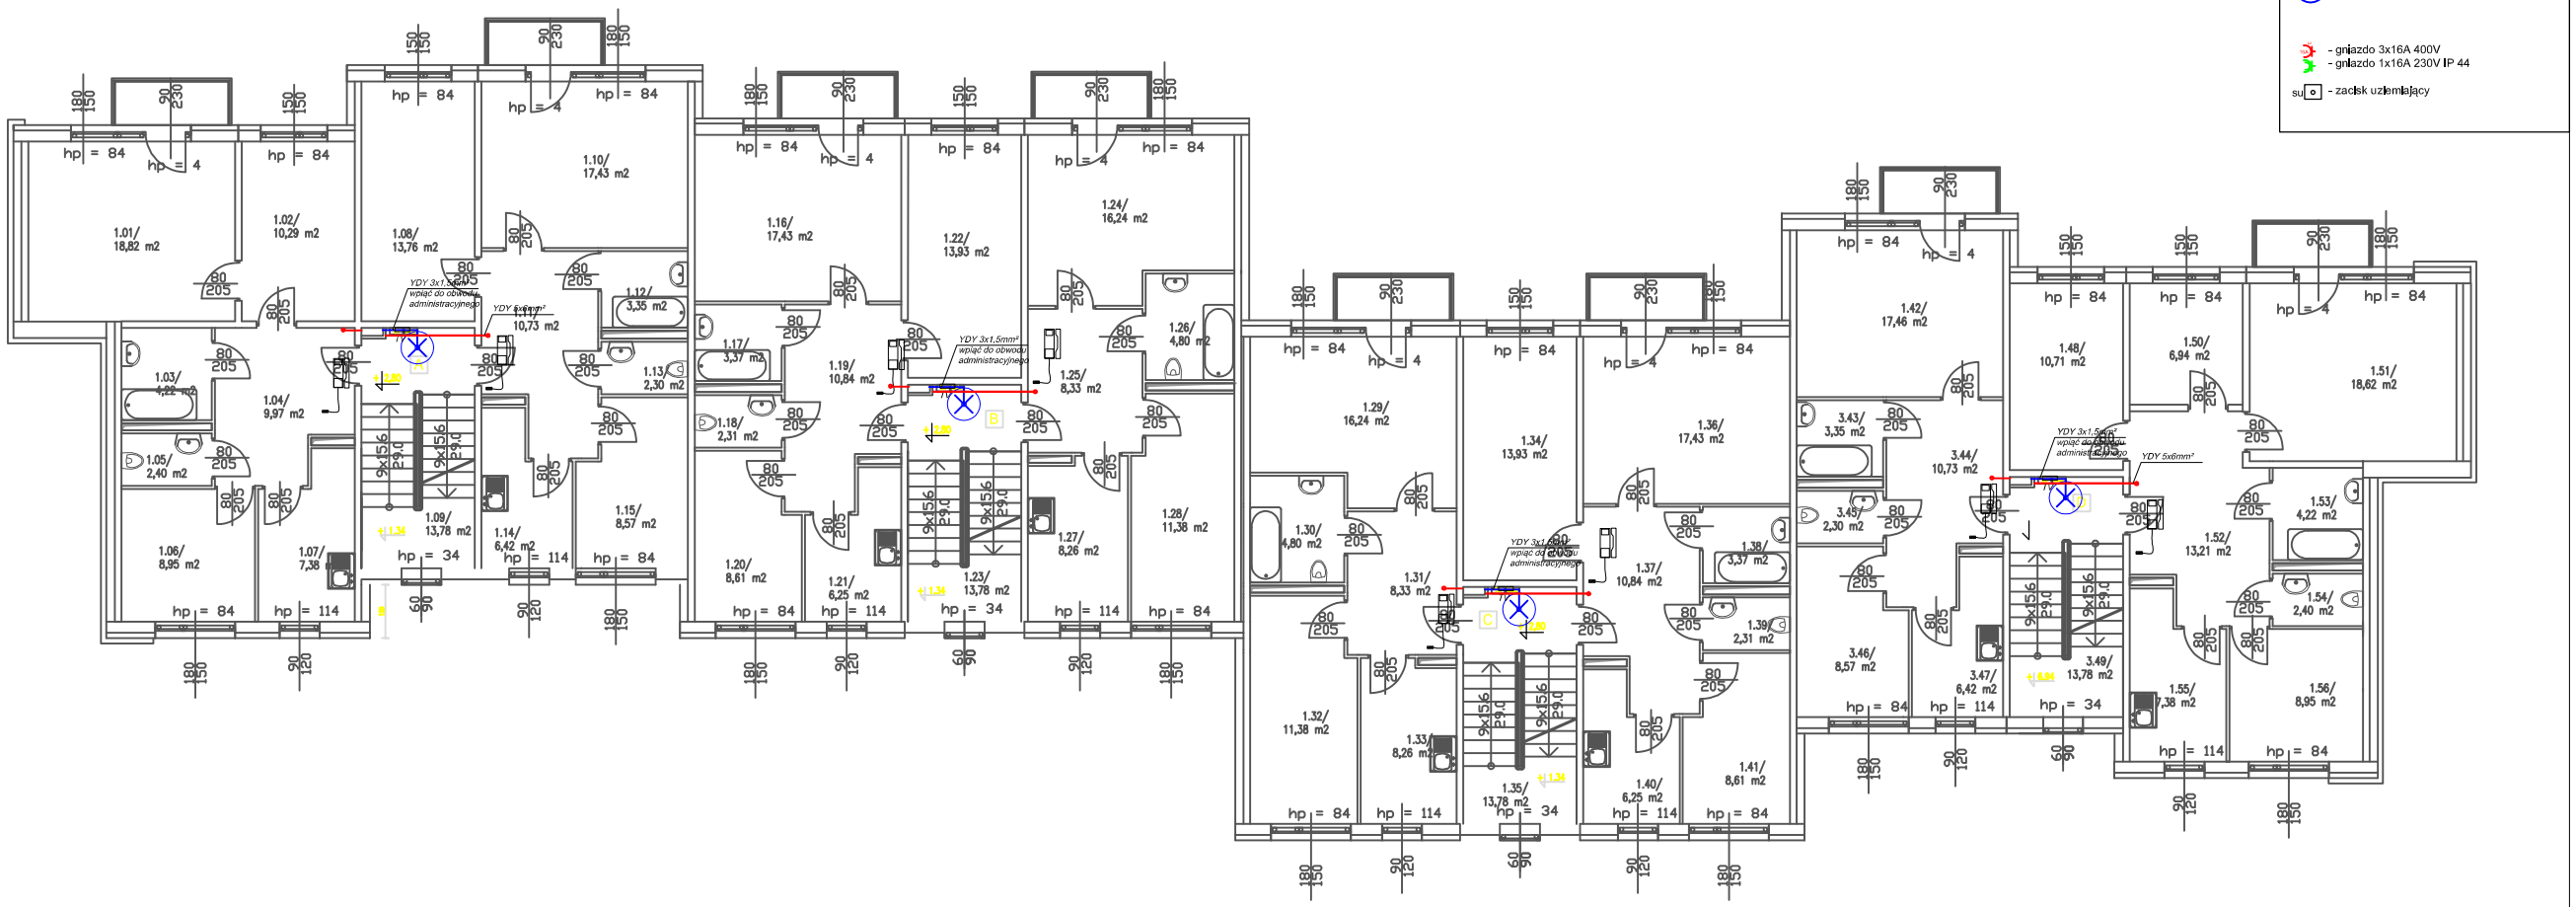

PRACOWNIA PROJEKTOWA
MB inż. Marek Bróździowski

PRACOWNIA PROJEKTOWA
Marek Bróździowski
87-400 Golub-Dobrzyń, ul. Browarowa 3
tel./fax: 56 683 4980, 508226275, e-mail: m_brozdowski@op.pl
NIP 878-162-28-28 REGON 340682140

OBIEKT	Termomodernizacja budynku mieszkalnego wielorodzinnego 11-130 Orneta, ul. Przemysłowa 10 dz. nr. 142/2, obręb 2 m. Orneta, jedn. ewid. Orneta
INWESTOR	Wspólnota Mieszkaniowa Nieruchomości przy ulicy Przemysłowej 10; 11-130 Orneta
RYSUNEK	**Schemat instalacji elektrycznej - I piętro**

OPRACOWAŁ
inż. Marek Bróździowski

PROJEKTANT
mgr inż. Stanisław Osiński
nr uprawnień: UAN/0184/346/11/DT/16
specjalność instalacyjno-elektryczna

SPRAWDZAJĄCY
mgr inż. Krzysztof Krzemieniewski
nr uprawnień: WAM/0139/PWOE/16
specjalność instalacyjno-elektryczna

skala : 1 : 100	Branża Elektryczna	Data : listopad 2017	nr rys. E-3