
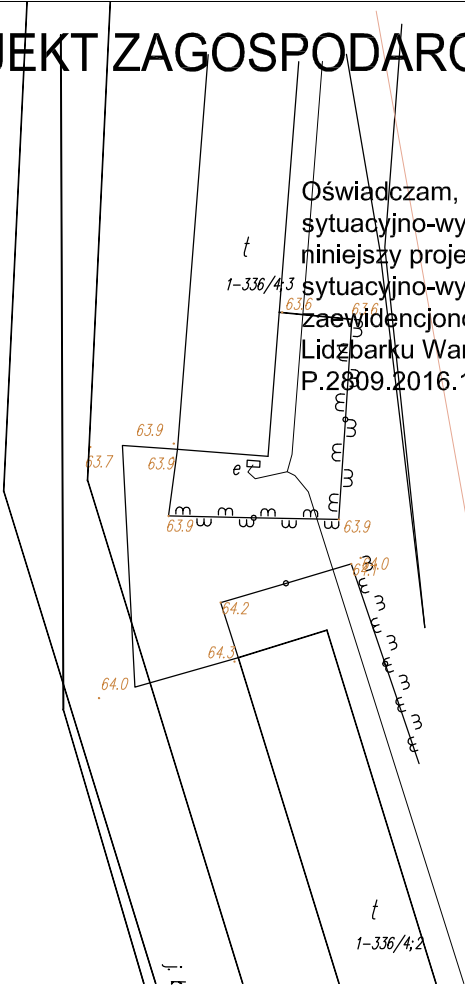


PROJEKT ZAGOSPODAROWANIA TERENU
skala 1:500

Oświadczam, że treść mapy
sytuacyjno-wysokościowej, na której wykonano
niniejszy projekt jest identyczna z treścią mapy
sytuacyjno-wysokościowej w skali 1:500
zaewidencjonowanej przez PODGiK w
Lidzbarku Warmińskim pod numerem
P.2809.2016.198 w dniu 11.04.2016r.

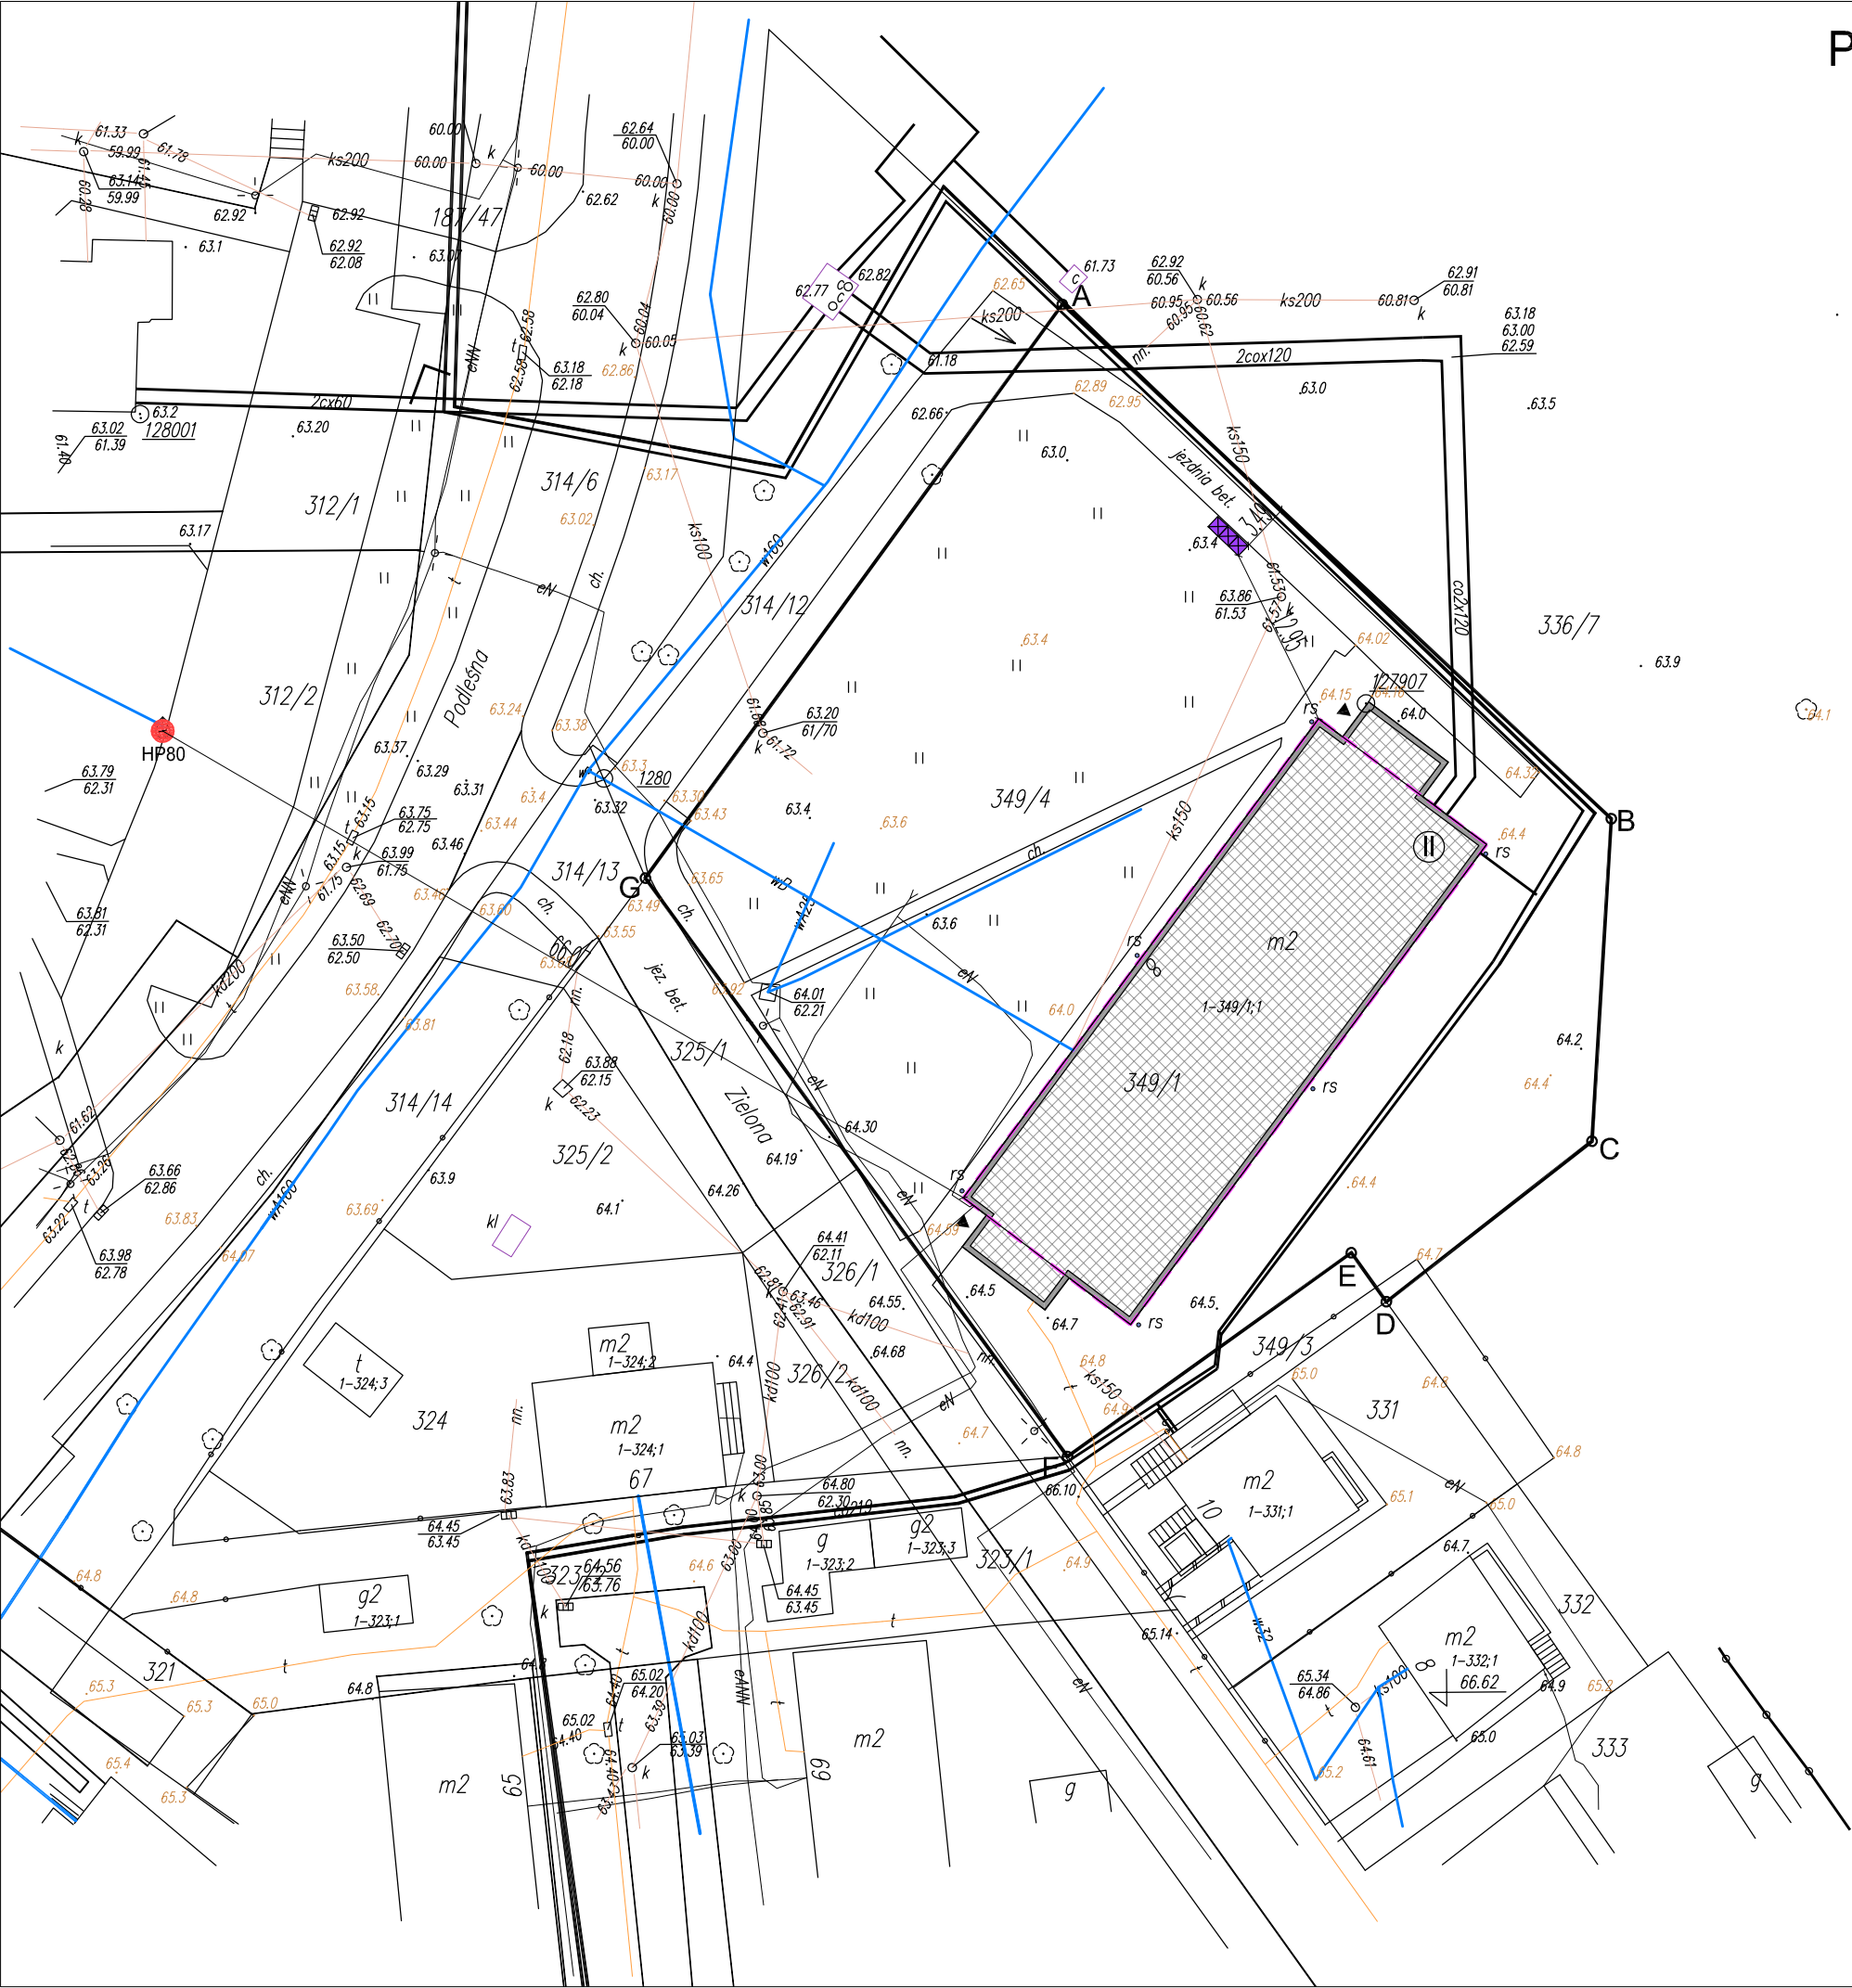

LEGENDA:

- GRANICA TERENU INWESTYCJI
- GRANICA DZIAŁKI
- LOKALIZACJA WJAZDU NA TEREN INWESTYCJI
- ISTNIEJĄCY BUDYNEK MIESZKALNY
WIELORODZINNY OBJĘTY OPRACOWANIEM
- ILOŚĆ KONDYGNACJI
- WEJŚCIE DO BUDYNKU
- ŚMIETNIK
- RURY SPUSTOWE
- HP80 HYDRANT ZEWNĘTRZNY HP80

CZAPLIŃSCY - ARCHITEKCI

84-230 Rumia ul. Dockerów 16 tel. 669 255 550

Temat :

Termomodernizacja budynku
mieszkalnego wielorodzinnego

Lokalizacja :

11-130 Ormeta, ul. Podleśna 8
dz. nr. 349/1 i 349/4, obręb 1 m. Ormeta, jedn. ewid. Ormeta

Investor :

Wspólnota Mieszkaniowa Nieruchomości przy
ulicy Podleśnej 8; 11-130 Ormeta

Nazwa rysunku:

PROJEKT ZAGOSPODAROWANIA
TERENU

Projekt :

arch. Damian Czapliński
upr. nr. PO/KK/192/2008

Sprawdzająca:

arch. Dorota Czarnolucka-Krzemińska
upr. nr KPOKK IARP 72/2011

Branża :

architektura

Faza :

proj. wykonawczy

Data:

04.2016

Skala:

1:500

Nr rys.:

A1
s.27