RZUT PIWNICY

skala 1:100

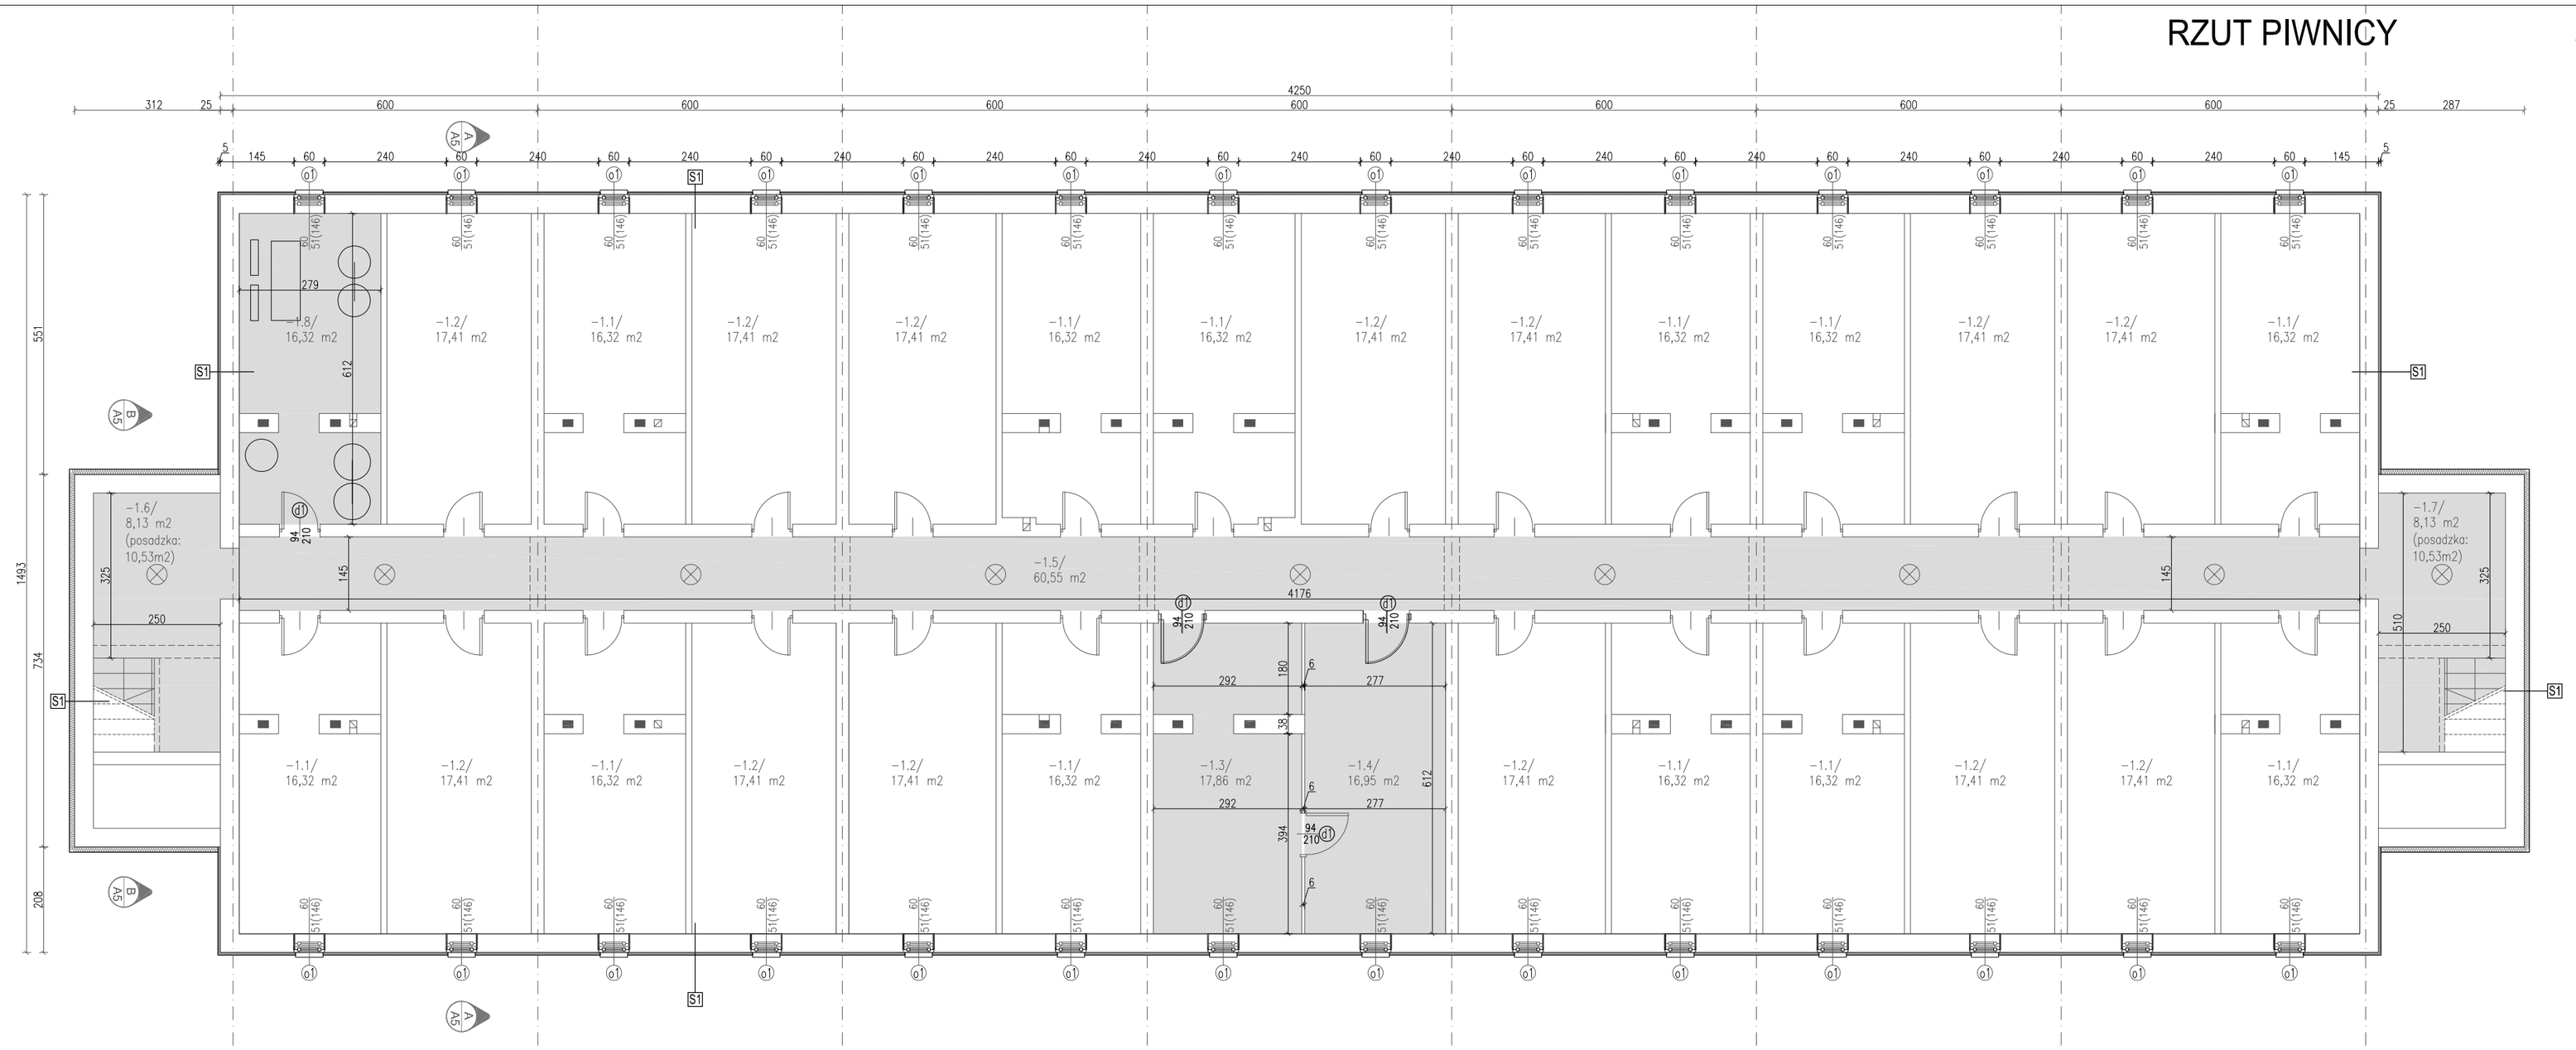

ZESTAWIENIE POMIESZCZEŃ PIWNICY

Nr	Pomieszczenie	Powierzchnia pomieszczenia	ILOŚĆ POMIESZCZEŃ DANEGO TYPU	Powierzchnia razem
		[m2]		[m2]
PIWNICA				
-1.1	KOMÓRKA LOKATORSKA	16,32	12	195,84
-1.2	KOMÓRKA LOKATORSKA	17,41	13	226,33
-1.3	PRALNIA	17,86	1	17,86
-1.4	SUSZARNIA	16,95	1	16,95
-1.5	KORYTARZ	60,55	1	60,55
-1.6	KLATKA SCHODOWA	8,16	1	8,16
-1.7	KLATKA SCHODOWA	8,16	1	8,16
-1.8	WĘZEŁ CIEPLNY	16,32	1	16,32
			RAZEM POW. NETTO	550,17
			w tym:	
			POWIERZCHNIA POMIESZCZEŃ WSPÓLNYCH	**110,14**

LEGENDA:

– POWIERZCHNIE OBJĘTE OPRACOWANIEM (wykończenie– gres)

S1

TYNK KAMYCZKOWY w/g rozwiązań systemowych; kolor CIEMNOSZARY (powyżej powierzchni gruntu)
POLISTYREN EKSTRUDOWANY gr. 5 cm
IZOLACJA PRZECIWWODNA typu SIKA INERTOL IGOLFLEX, DEITERMANN SUPERFLEX 10 lub równoważna; zastostosować do wysokości hmin=30 cm ponad pow. gruntu
ISTNIEJĄCA ŚCIANA FUNDAMENTOWA

UWAGI:

1. PROJEKT ROZPATRYWAĆ ŁĄCZNIE Z PROJEKTAMI BRANŻOWYMI.
2. W PRZYPADKU JAKICHKOLWIEK WĄTPLIWOŚCI WEZWAĆ PROJEKTANTA, KTÓRY ZADECYDUJE O DALSZYM POSTĘPOWANIU.
3. WSZYSTKIE WYMIARY SPRAWDZIĆ NA BUDOWIE.
4. WSZYSTKIE WYMIARY PODANO W [cm]
5. OBRÓBKI BLACHARSKIE i ORYNNOWANIE– BLACHA STALOWA OCYNKOWANA lub TYTANOWO–CYNKOWA: kolor szary.
6. RZĘDNA POSADZEK POMIESZCZEŃ I KLATEK SCHODOWYCH OBJĘTYCH OPRACOWANIEM JEST PODNIESIONA W STOSUNKU DO RZĘDNEJ ISTNIEJĄCEJ O ~2cm.
7. WYMIENIANĄ STOLARKĘ OSADZIĆ W ZEWNĘTRZNYM LICU ŚCIANY ISTNIEJĄCEJ. Wykonać zakład izolacji termicznej na ramę okienną hmin.=3 cm (eliminacja mostków termicznych).

CZAPLIŃSCY - ARCHITEKCI
84-230 Rumia ul. Dokerów 16 tel. 669 255 550

Temat : Termomodernizacja budynku mieszkalnego wielorodzinnego

Lokalizacja : 11-130 Orneta, ul. Podleśna 8
dz. nr. 349/1 i 349/4, obręb 1 m. Orneta, jedn. ewid. Orneta

Inwestor : Wspólnota Mieszkaniowa Nieruchomości przy ulicy Podleśnej 8; 11-130 Orneta

Branża : architektura

Faza : proj. wykonawczy

Nazwa rysunku: RZUT PIWNICY

Data: 04.2016

Projekt : arch. Damian Czapliński upr. nr. PO/KK/192/2008

Skala: 1:100

Sprawdzająca: arch.Dorota Czarnolucka-Krzemińska upr.nr KPOKK IARP 72/2011

Nr rys.: A2 s.28