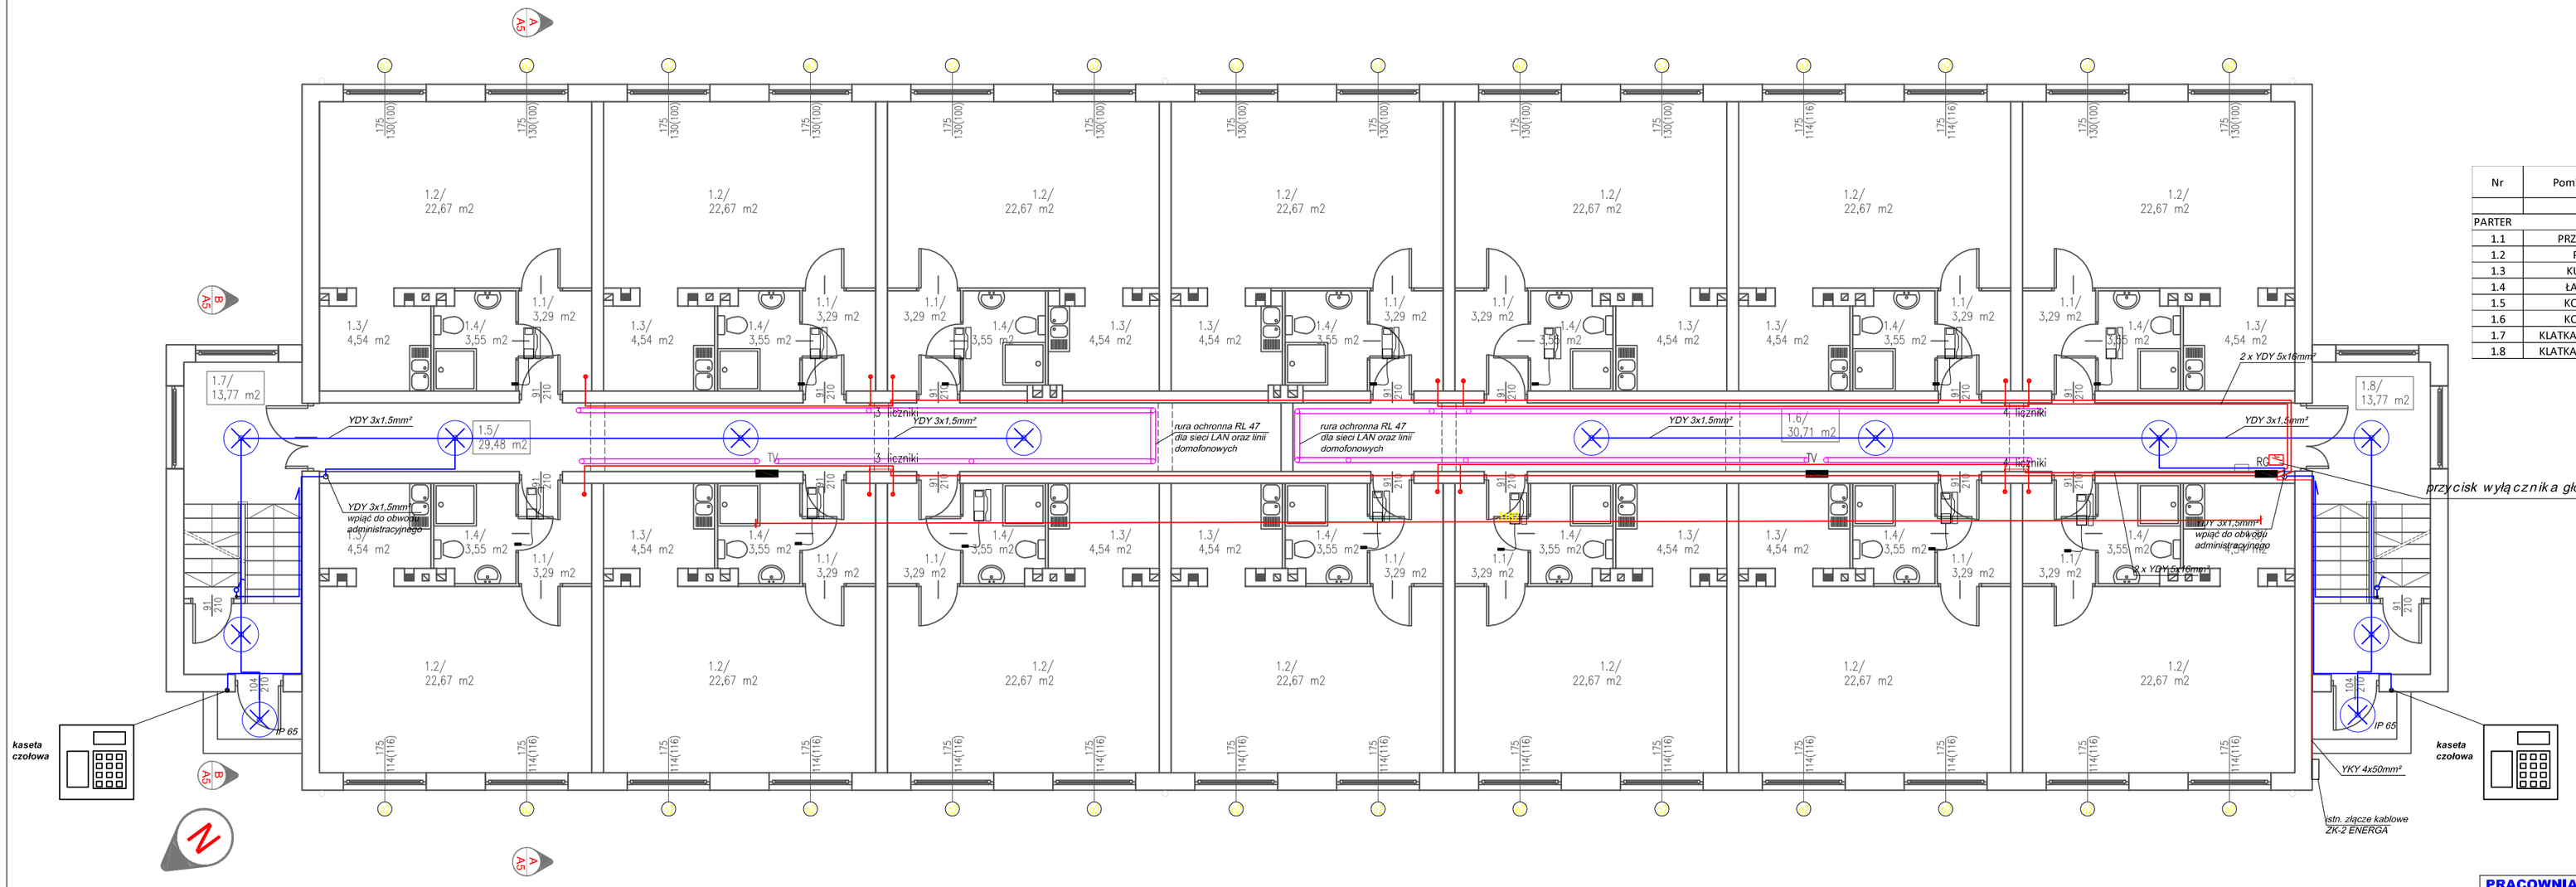

ZESTAWIENIE POMIESZCZEŃ PARTERU

Nr	Pomieszczenie	Powierzchnia pomieszczenia	ILOŚĆ POMIESZCZEŃ DANEGO TYPU	Powierzchnia razem
		[m2]		[m2]
PARTER				
1.1	PRZEDPOKÓJ	3,29	14	46,06
1.2	POKÓJ	22,67	14	317,38
1.3	KUCHNIA	4,54	14	63,56
1.4	ŁAZIENKA	3,55	14	49,7
1.5	KORYTARZ	29,48	1	29,48
1.6	KORYTARZ	30,71	1	30,71
1.7	KLATKA SCHODOWA	13,77	1	13,77
1.8	KLATKA SCHODOWA	13,77	1	13,77
		RAZEM POW. NETTO		564,43
		w tym: POWIERZCHNIA POMIESZCZEŃ WSPÓLNYCH		**87,73**

PRACOWNIA PROJEKTOWA MB inż. Marek Brózdowski

PRACOWNIA PROJEKTOWA
Marek Brózdowski
87-400 Golub-Dobrzyń, ul. Browarowa 3
tel./fax: 56 683 4980, 508226275, e-mail: m_brozdowski@op.pl
NIP 878-162-28-28 REGON 340682140

OBIEKT	Termomodernizacja budynku mieszkalnego wielorodzinnego 11-130 Orneta, ul. Podleśna 8, dz. nr. 349/1, 349/4, obręb 1, jedn. ewid. Orneta
INWESTOR	Wspólnota Mieszkaniowa Nieruchomości przy ulicy Podleśnej 8; 11-130 Orneta
RYSUNEK	**Schemat instalacji elektrycznej - parter**

OPRACOWAŁ: inż. Marek Brózdowski		PROJEKTANT: mgr inż. Stanisław Osiński, nr uprawnień: UAN-IV/8346/110/TO/06, specjalność instalacyjno -elektryczna	
skala : 1 : 100	Branża Elektryczna	Data : październik 2016	nr rys. E-2