RZUT KONDYGNACJI POWTARZALNEJ (I, II i III piętro) skala 1:100

UWAGI:

1. PROJEKT ROZPATRYWAĆ ŁĄCZNIE Z PROJEKTAMI BRANŻOWYMI.
2. W PRZYPADKU JAKICHKOLWIEK WĄTPLIWOŚCI WEZWAĆ PROJEKTANTA, KTÓRY ZADECYDUJE O DALSZYM POSTĘPOWANIU.
3. WSZYSTKIE WYMIARY SPRAWDZIĆ NA BUDOWIE.
4. WSZYSTKIE WYMIARY PODANO W [cm]
5. OBRÓBKI BLACHARSKIE i ORYNNOWANIE– BLACHA STALOWA OCYNKOWANA lub TYTANOWO–CYNKOWA: kolor szary.
6. RZĘDNA POSADZEK POMIESZCZEŃ I KLATEK SCHODOWYCH OBJĘTYCH OPRACOWANIEM JEST PODNIESIONA W STOSUNKU DO RZĘDNEJ ISTNIEJĄCEJ O ~2cm.
7. WYMIENIANĄ STOLARKĘ OSADZIĆ W ZEWNĘTRZNYM LICU ŚCIANY ISTNIEJĄCEJ. Wykonać zakład izolacji termicznej na ramę okienną (min.=3 cm (eliminacja mostków termicznych).

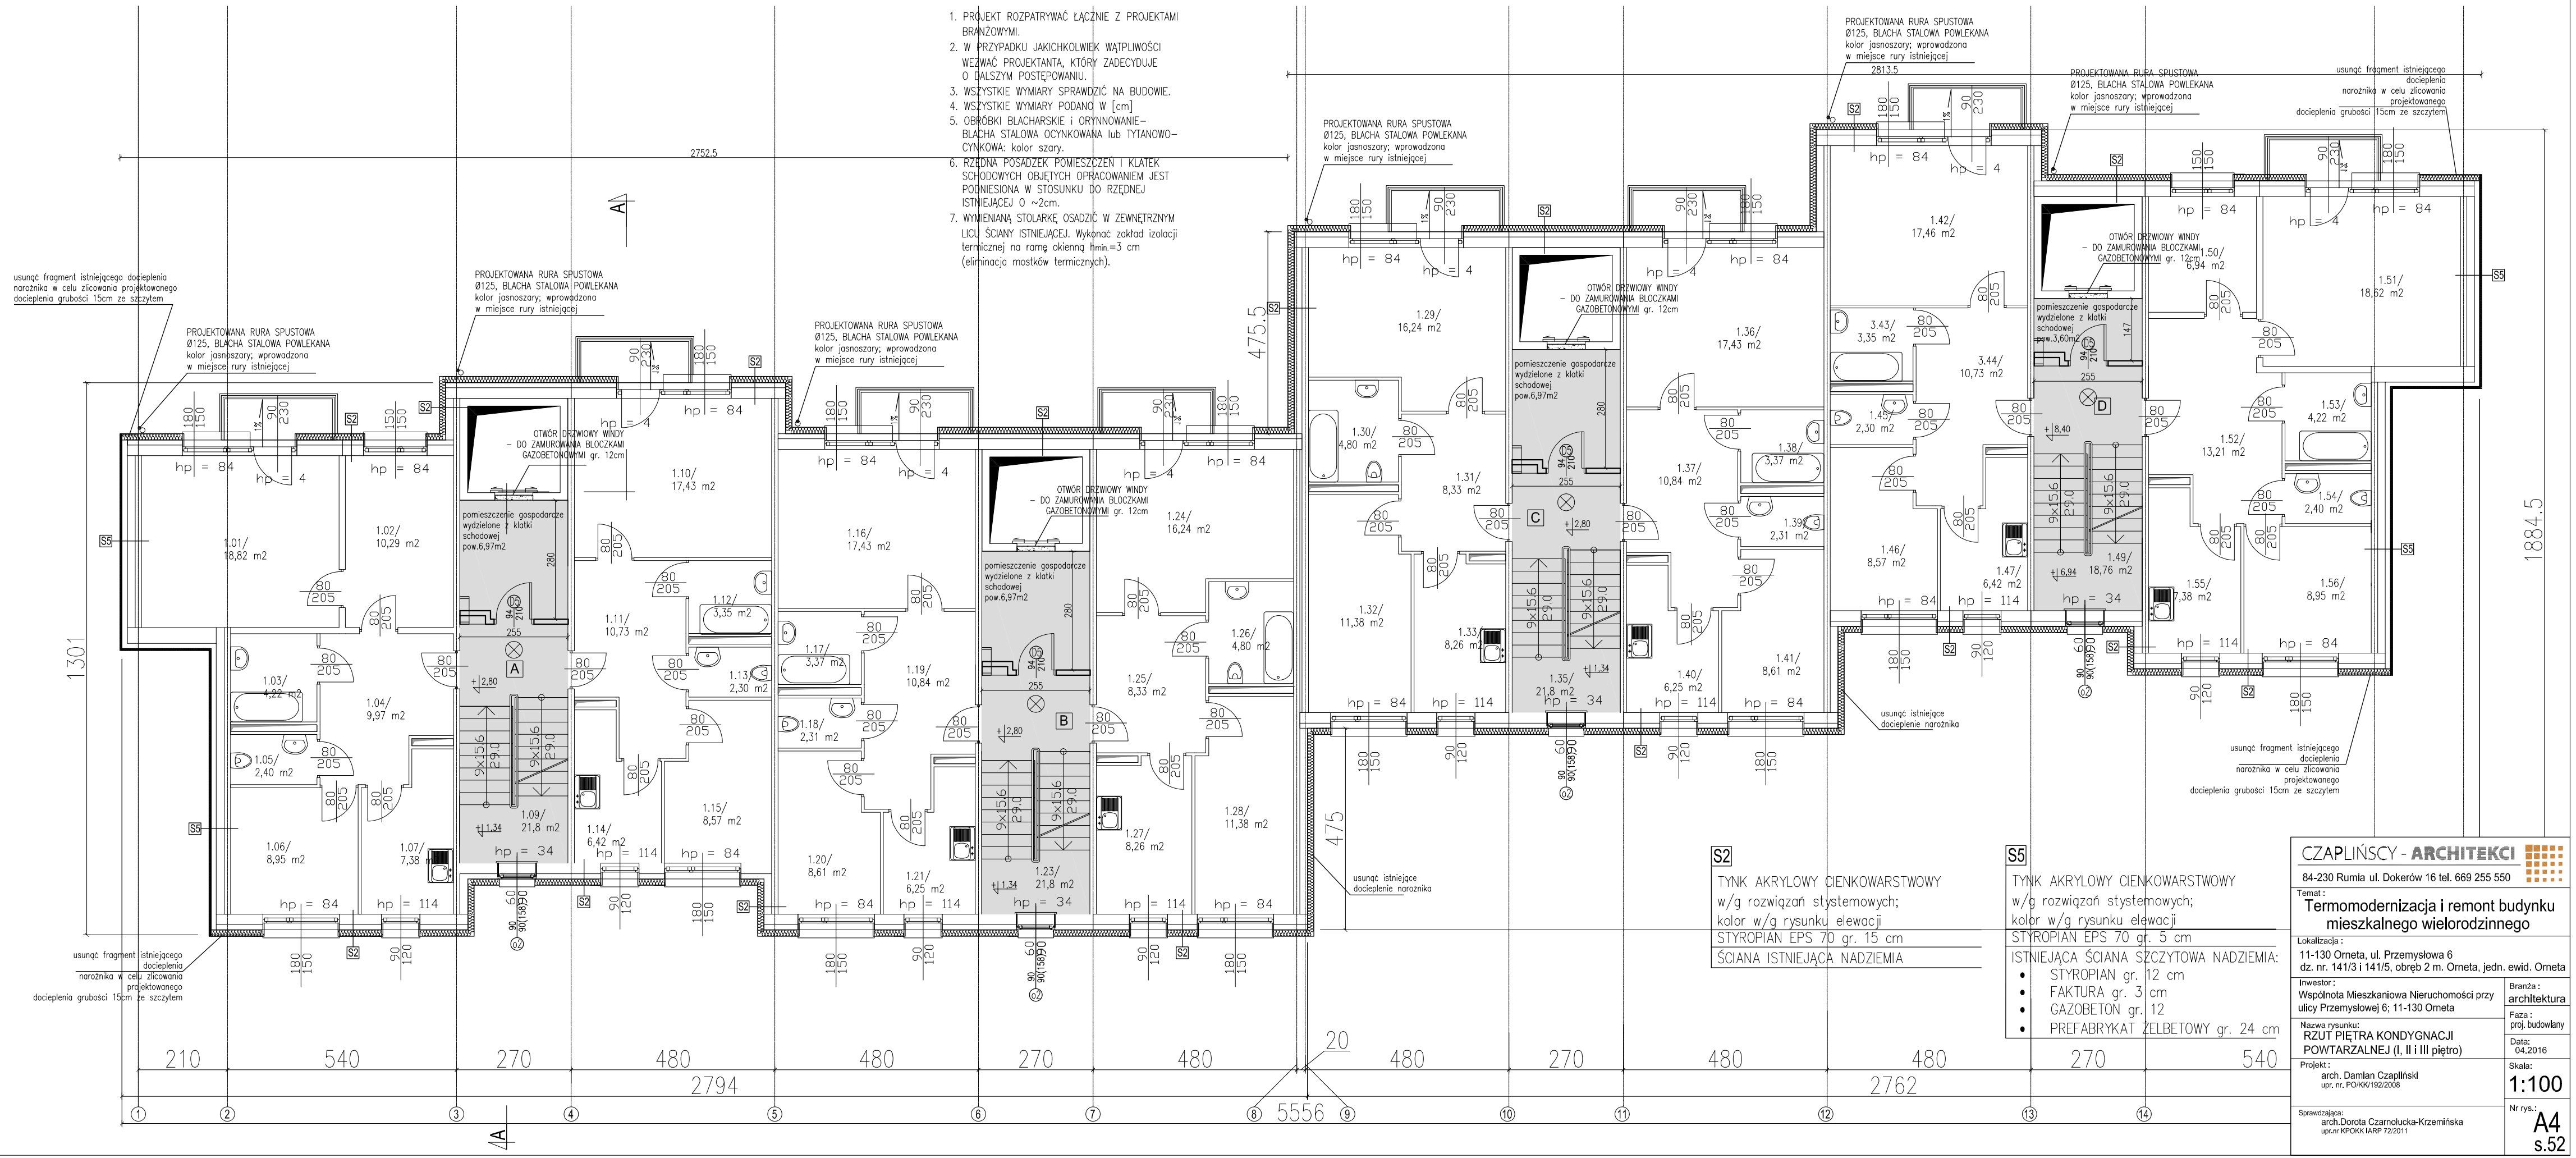

S2

TYNK AKRYLOWY CIENKOWARSTWOWY
w/g rozwiązań systemowych;
kolor w/g rysunku elewacji
STYROPIAN EPS 70 gr. 15 cm
ŚCIANA ISTNIEJĄCA NADZIEMIA

S5

TYNK AKRYLOWY CIENKOWARSTWOWY
w/g rozwiązań systemowych;
kolor w/g rysunku elewacji
STYROPIAN EPS 70 gr. 5 cm
ISTNIEJĄCA ŚCIANA SZCZYTOWA NADZIEMIA:

- STYROPIAN gr. 12 cm
- FAKTURA gr. 3 cm
- GAZOBETON gr. 12
- PREFABRYKAT ŻELBETOWY gr. 24 cm

CZAPLIŃSCY - ARCHITEKCI
84-230 Rumia ul. Dokerów 16 tel. 669 255 550

Temat:
Termomodernizacja i remont budynku mieszkalnego wielorodzinnego

Lokalizacja:
11-130 Orneta, ul. Przemysłowa 6
dz. nr. 141/3 i 141/5, obręb 2 m. Orneta, jedn. ewid. Orneta

Inwestor:
Wspólnota Mieszkaniowa Nieruchomości przy ulicy Przemysłowej 6; 11-130 Orneta

Branża: architektura

Faza: proj. budowlany

Nazwa rysunku:
RZUT PIĘTRA KONDYGNACJI POWTARZALNEJ (I, II i III piętro)

Data: 04.2016

Projekt:
arch. Damian Czaplińskl
upr. nr. PO/KK/192/2008

Skala: 1:100

Sprawdzająca:
arch.Dorota Czarnolucka-Krzemińska
upr.nr KPOKK IMIP 72/2011

Nr rys.: A4 s.52