RZUT DACHU

skala 1:100

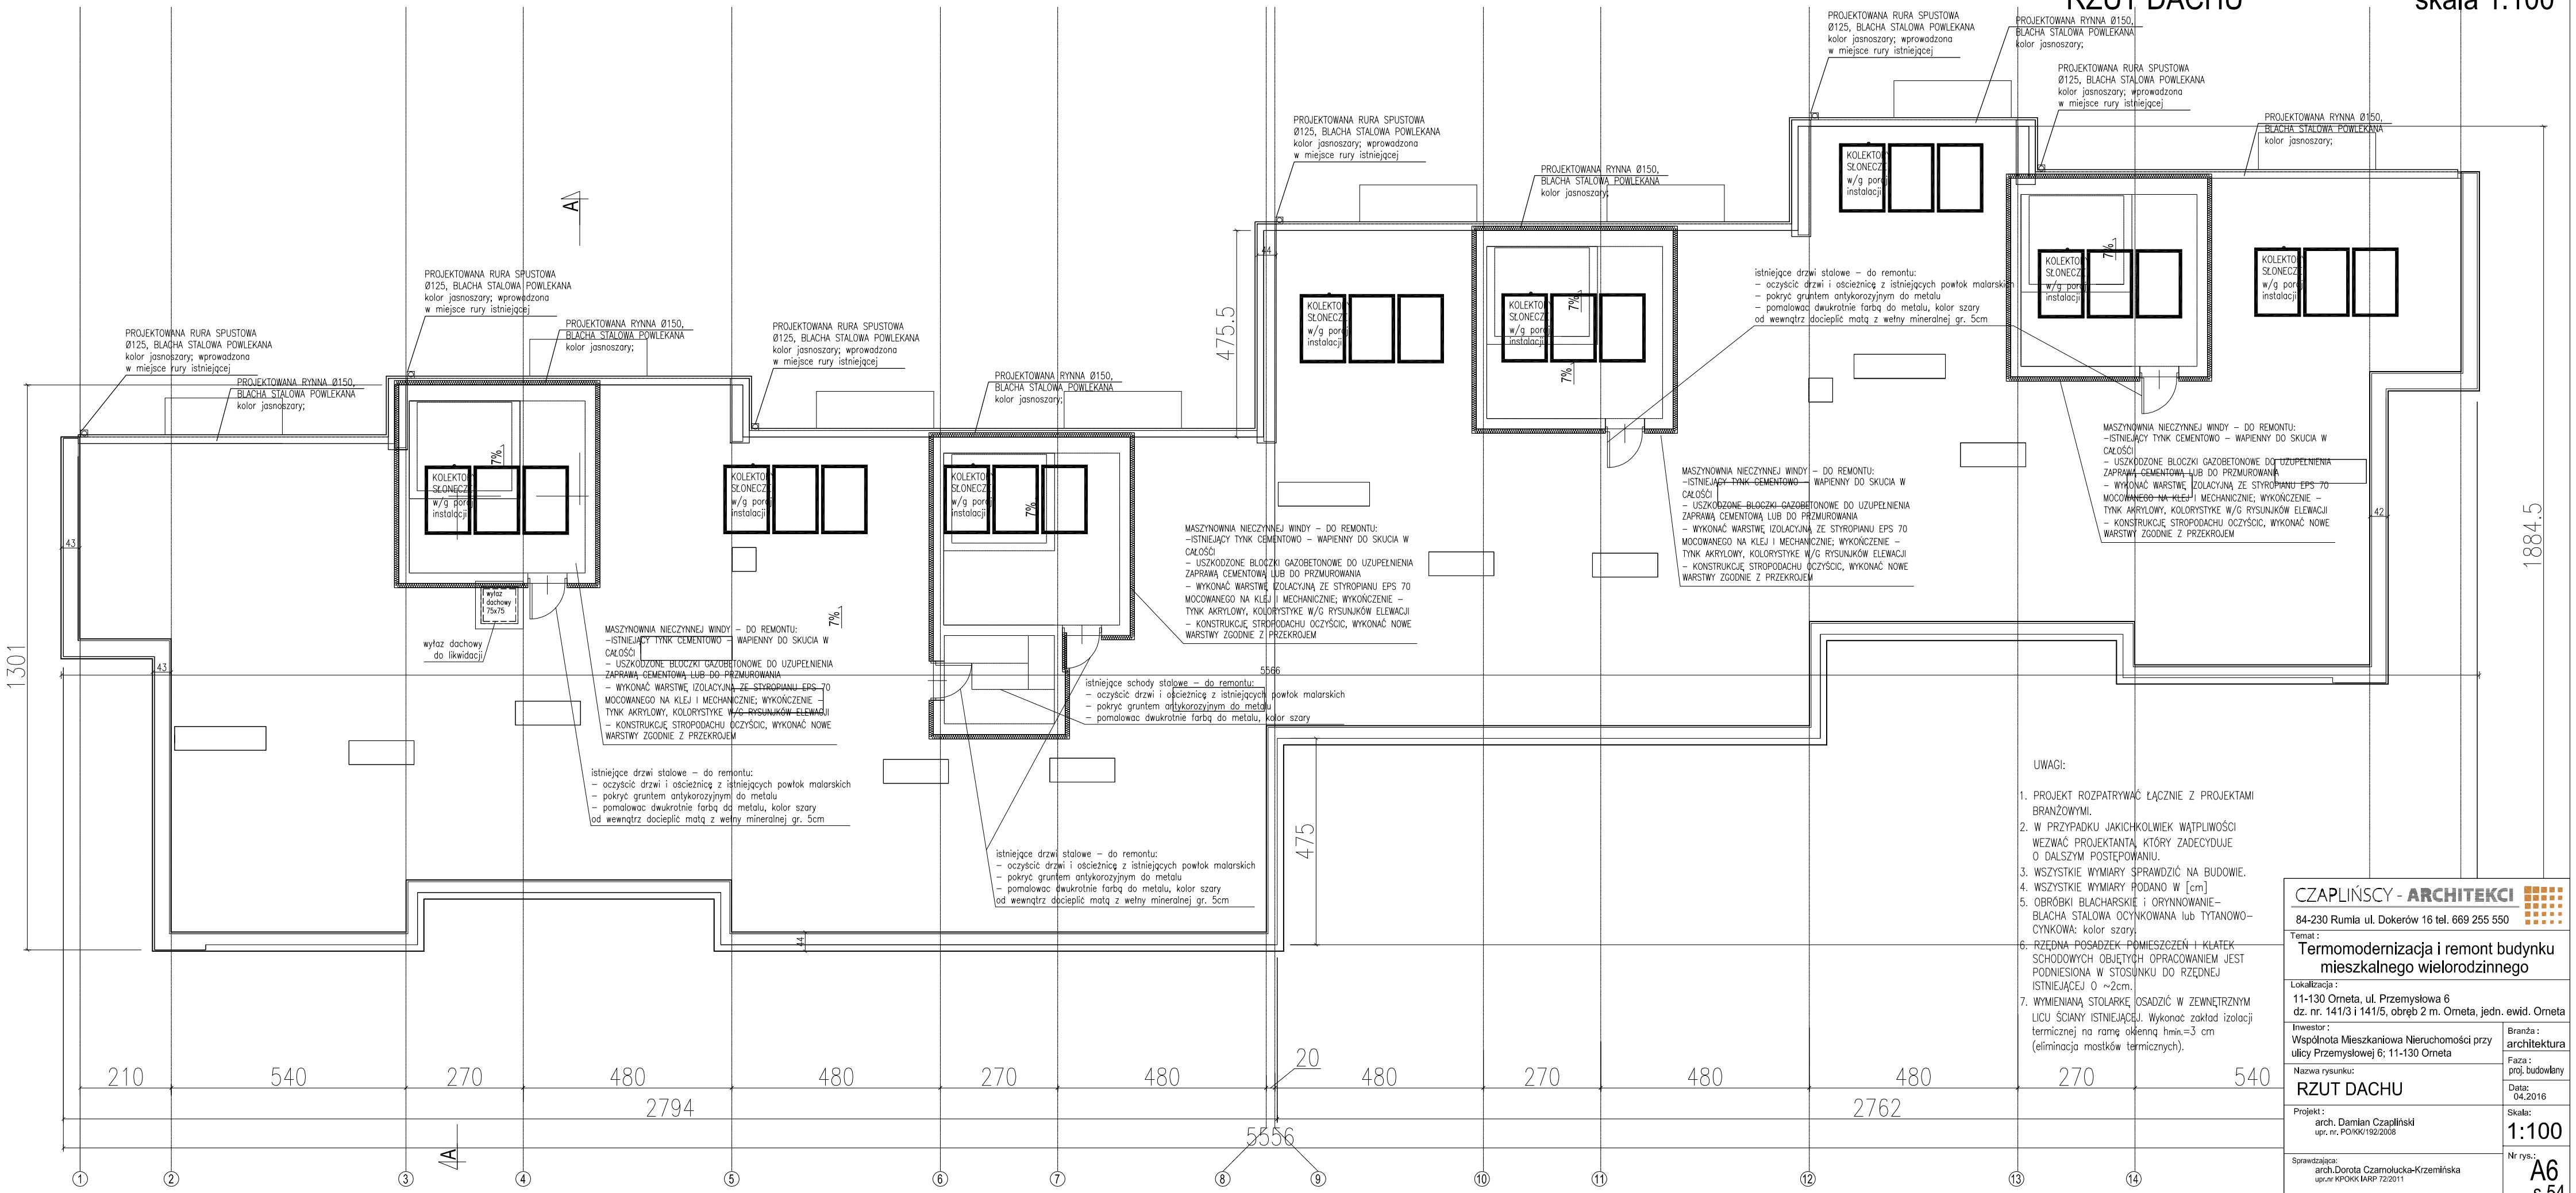

UWAGI:

1. PROJEKT ROZPATRYWAĆ ŁĄCZNIE Z PROJEKTAMI BRANŻOWYMI.
2. W PRZYPADKU JAKICHKOLWIEK WĄTPLIWOŚCI WEZWAĆ PROJEKTANTA, KTÓRY ZADECYDUJE O DALSZYM POSTĘPOWANIU.
3. WSZYSTKIE WYMIARY SPRAWDZIĆ NA BUDOWIE.
4. WSZYSTKIE WYMIARY PODANO W [cm]
5. OBRÓBKI BLACHARSKIE i ORYNNOWANIE– BLACHA STALOWA OCYNKOWANA lub TYTANOWO–CYNKOWA: kolor szary.
6. RZĘDNA POSADZEK POMIESZCZEŃ I KLATEK SCHODOWYCH OBJĘTYCH OPRACOWANIEM JEST PODNIESIONA W STOSUNKU DO RZĘDNEJ ISTNIEJĄCEJ O ~2cm.
7. WYMIENIANĄ STOLARKĘ OSADZIĆ W ZEWNĘTRZNYM LICU ŚCIANY ISTNIEJĄCEJ. Wykonać zakład izolacji termicznej na ramę okienną $t_{min.}$=3 cm (eliminacja mostków termicznych).

CZAPLIŃSCY - ARCHITEKCI
84-230 Rumia ul. Dokerów 16 tel. 669 255 550

Temat :
Termomodernizacja i remont budynku mieszkalnego wielorodzinnego

Lokalizacja :
11-130 Orneta, ul. Przemysłowa 6
dz. nr. 141/3 i 141/5, obręb 2 m. Orneta, jedn. ewid. Orneta

Inwestor :
Wspólnota Mieszkaniowa Nieruchomości przy ulicy Przemysłowej 6; 11-130 Orneta

Branża : architektura

Faza : proj. budowlany

Nazwa rysunku:
RZUT DACHU

Data: 04.2016

Projekt :
arch. Damian Czapliński
upr. nr. PO/KK/192/2008

Skala: 1:100

Sprawdzająca:
arch.Dorota Czarnolucka-Krzemińska
upr.nr KPOKK/MP 72/2011

Nr rys.: A6 s.54