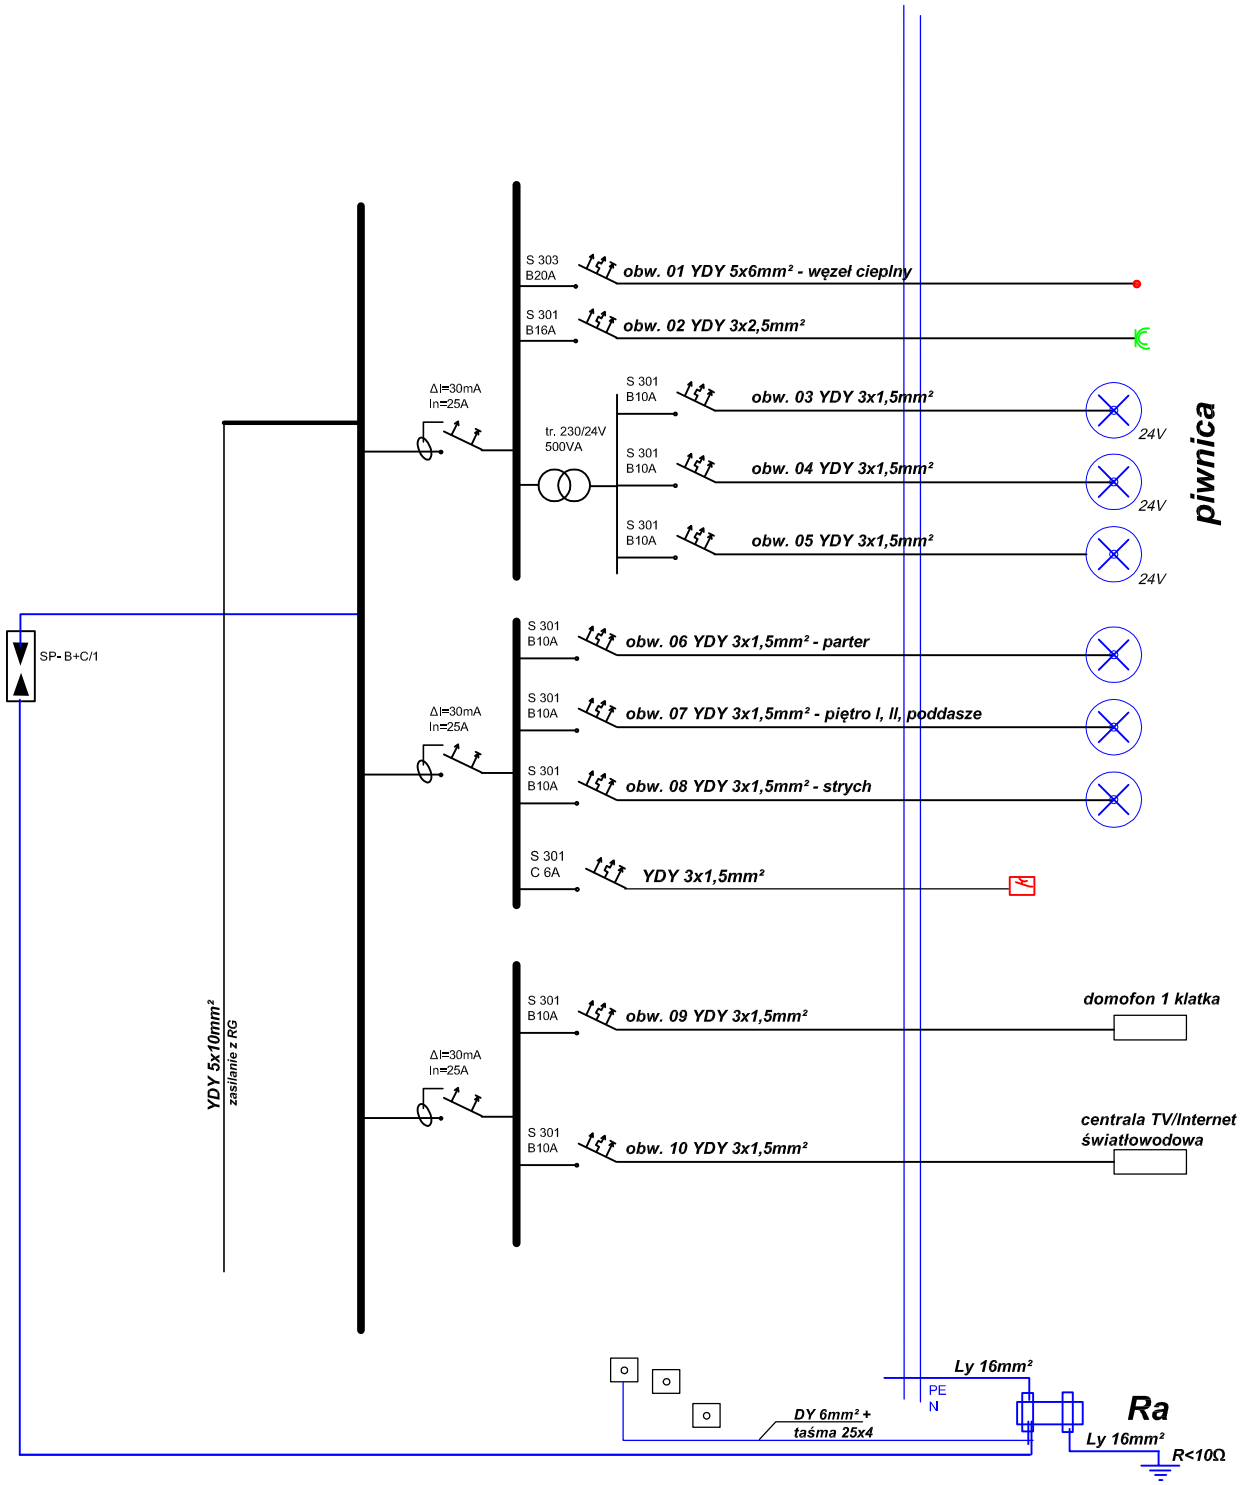

PRACOWNIA PROJEKTOWA MB inż. Marek Brózdowski

PRACOWNIA PROJEKTOWA
Marek Brózdowski
87-400 Golub-Dobrzyń, ul. Browarowa 3
tel./fax: 56 683 4980, 508226275, e-mail: m_brozdowski@op.pl
NIP 878-162-28-28 REGON 340682140

OBIEKT	Termomodernizacja budynku mieszkalnego wielorodzinnego 11-130 Orneta, ul. 1 Maja 35, dz. nr. 298, obręb 1, jedn. ewid. Orneta
INWESTOR	Wspólnota Mieszkaniowa Nieruchomości przy ulicy 1 Maja ; 11-130 Orneta
RYSUNEK	**Schemat ideowy rozdzielnicy Ra - administracja**

OPRACOWAŁ inż. Marek Brózdowski		PROJEKTANT mgr inż. Stanisław Osiński nr uprawnień: UAN-IV/8346/110/TO/86 spcjalność instalacyjno -inżynieryjna	
skala : -	Branża Elektryczna	Data : maj 2016	nr rys. E-13