


SYTUACJA skala 1:500

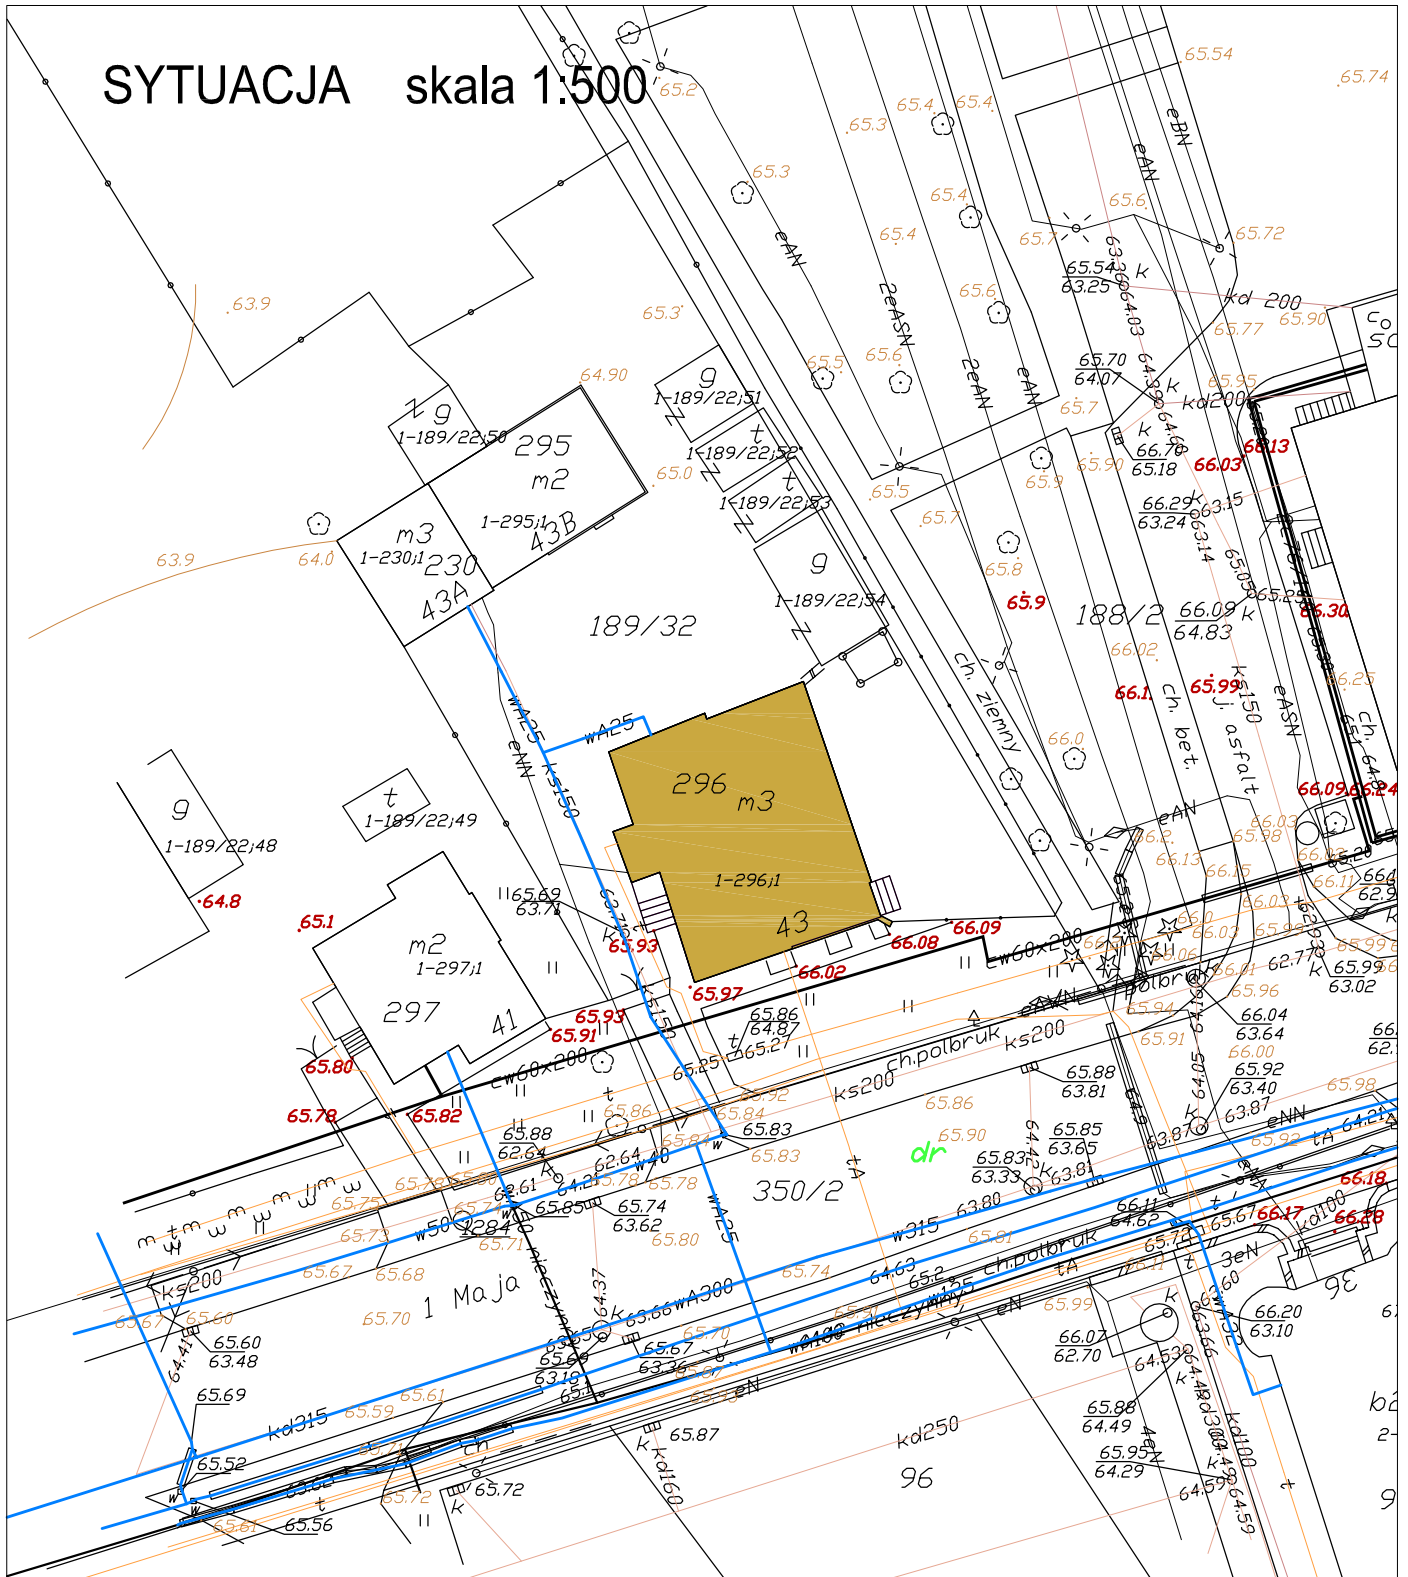

LEGENDA:



- BUDYNEK OBJĘTY OPRACOWANIEM

CZAPLIŃSCY - ARCHITEKCI



84-230 Rumia ul. Dokerów 16 tel. 669 255 550

Temat :
Remont dachu zabytkowego budynku
mieszkalnego

Lokalizacja: 11-130 Ornet, ul. 1 Maja 43
dz. nr. 296, obręb 280905 4.0001

Inwestor :
Wspólnota Mieszkaniowa Nieruchomości
przy ul. 1 Maja 43
ul. 1 Maja 43; 11-130 Orneta

Nazwa rysunku:
SYTUACJA

Projekt :
arch. Damian Czapliński
upr. nr. PO/KK/192/2008

Branža :
architektura

Faza :
proj. budowlany

Data:
10.2016

Skala:
1:500

Nr rys.:

A1
S.