


RZUT PODDASZA   skala 1:100

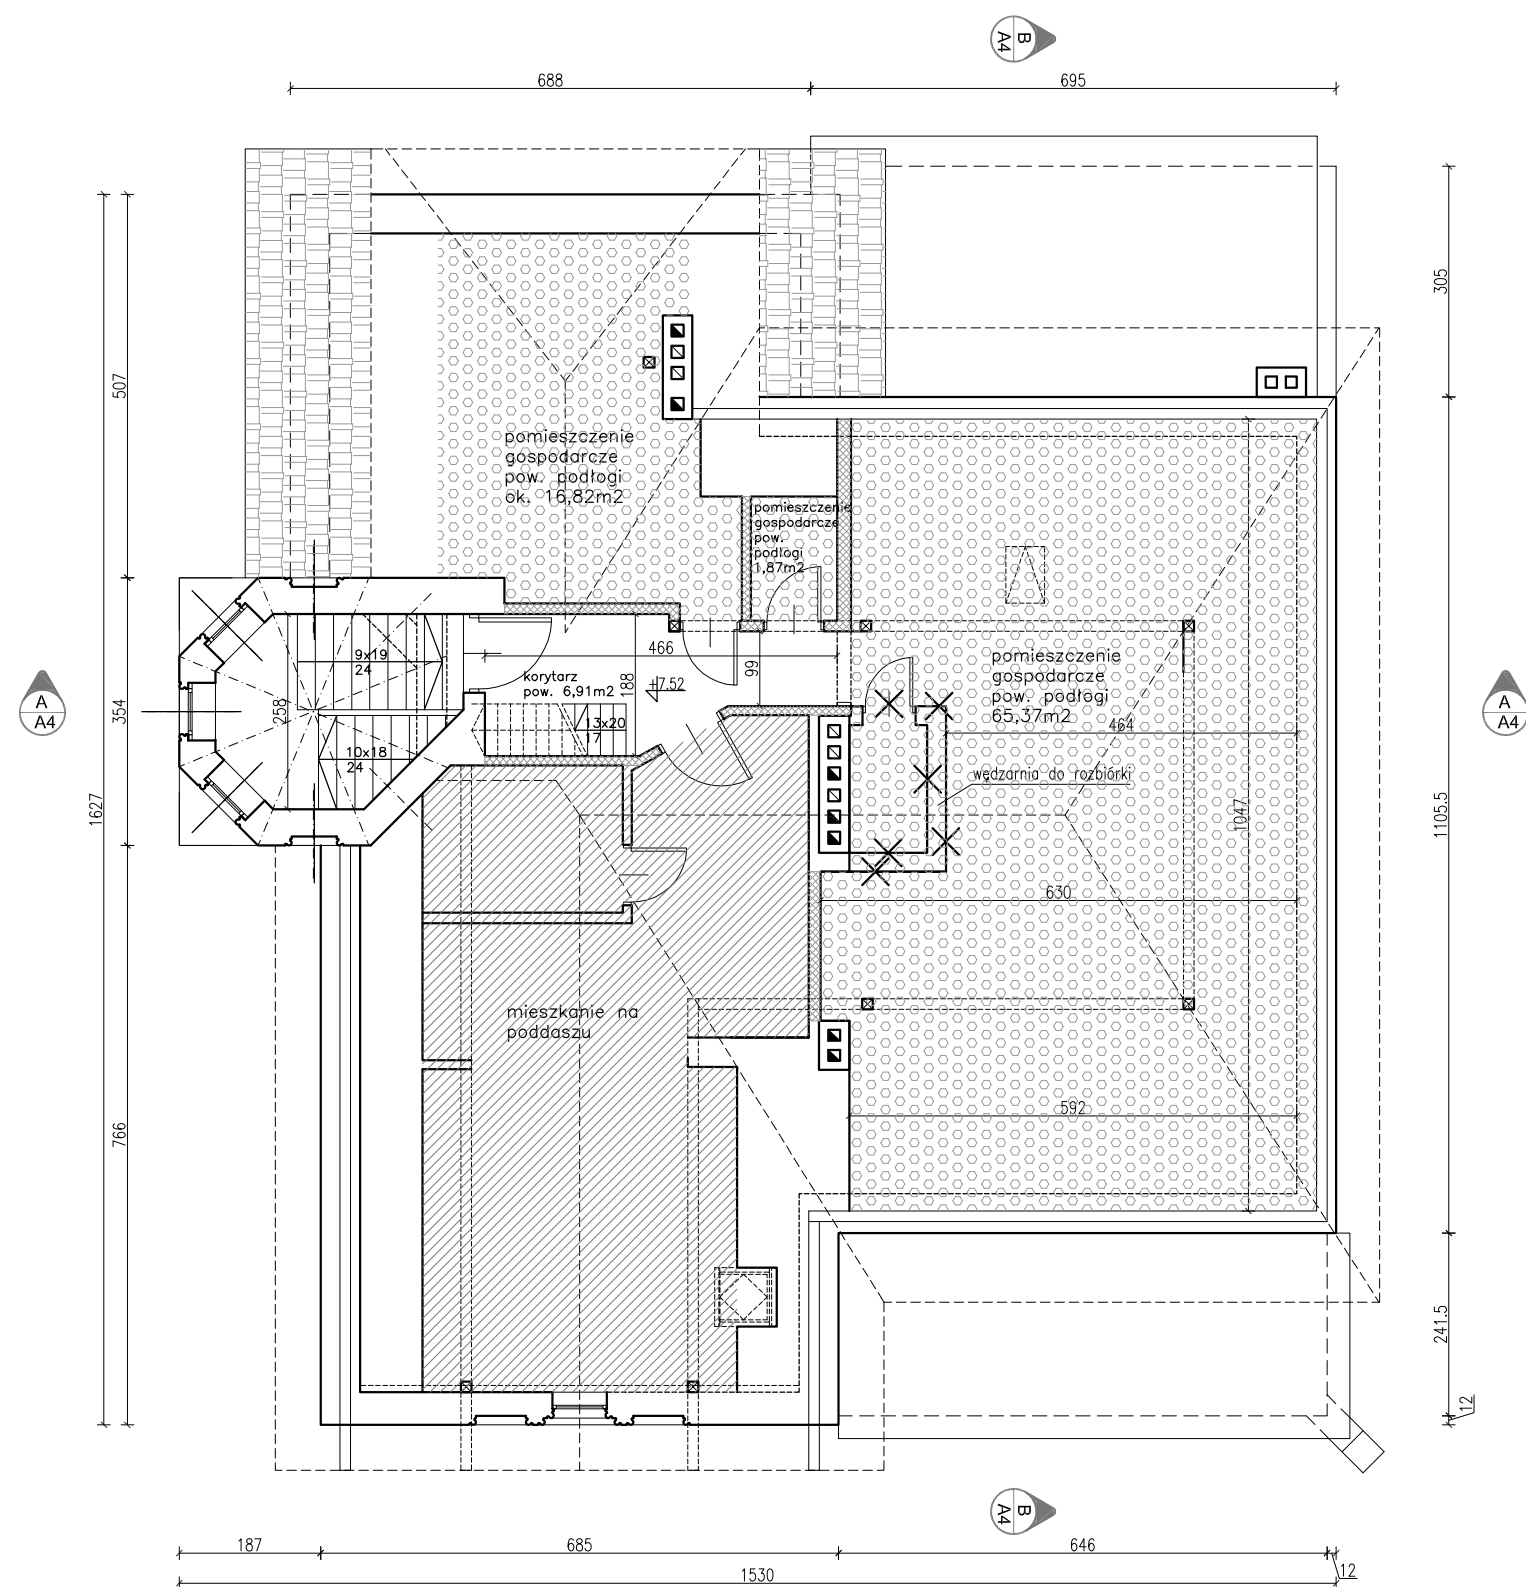

PROJEKTOWANA TERMOIZOLACJA STROPU NAD PODDASZEM, wykończenie – płyty OSB-3



ŚCIANY PODDASZA O KONSTRUKCJI RYGLOWEJ – NALEŻY USUNĄĆ MATERIAŁY ŁATWOPALNE SPOMIĘDZY ELEMENTÓW DREWNIANYCH I WYPEŁNIĆ WEŁNĄ MINERALNĄ. ŚCIANY OBŁOŻYĆ PŁYTAMI GK F WEDŁUG WYBRANEGO SYSTEMU ZAPEWNIĄCEGO ODPORNOŚĆ OGNIOWĄ EI30

CZAPLIŃSCY - ARCHITEKCI



84-230 Rumia ul. Dockerów 16 tel. 669 255 550

Temat :

Remont dachu zabytkowego budynku mieszkalnego

Lokalizacja :

11-130 Ormeta, ul. 1 Maja 43  
dz. nr. 296, obręb 280905\_4.0001

Inwestor :

Wspólnota Mieszkaniowa Nieruchomości  
przy ul. 1 Maja 43  
ul. 1 Maja 43; 11-130 Ormeta

Branża :

architektura

Nazwa rysunku:

RZUT PODDASZA

Faza :

proj. budowlany

Projekt :

arch. Damian Czapliński  
upr. nr. PO/KK/192/2008

Skala:

1:100

Nr rys.:

A2  
s.