RZUT DACHU skala 1:100

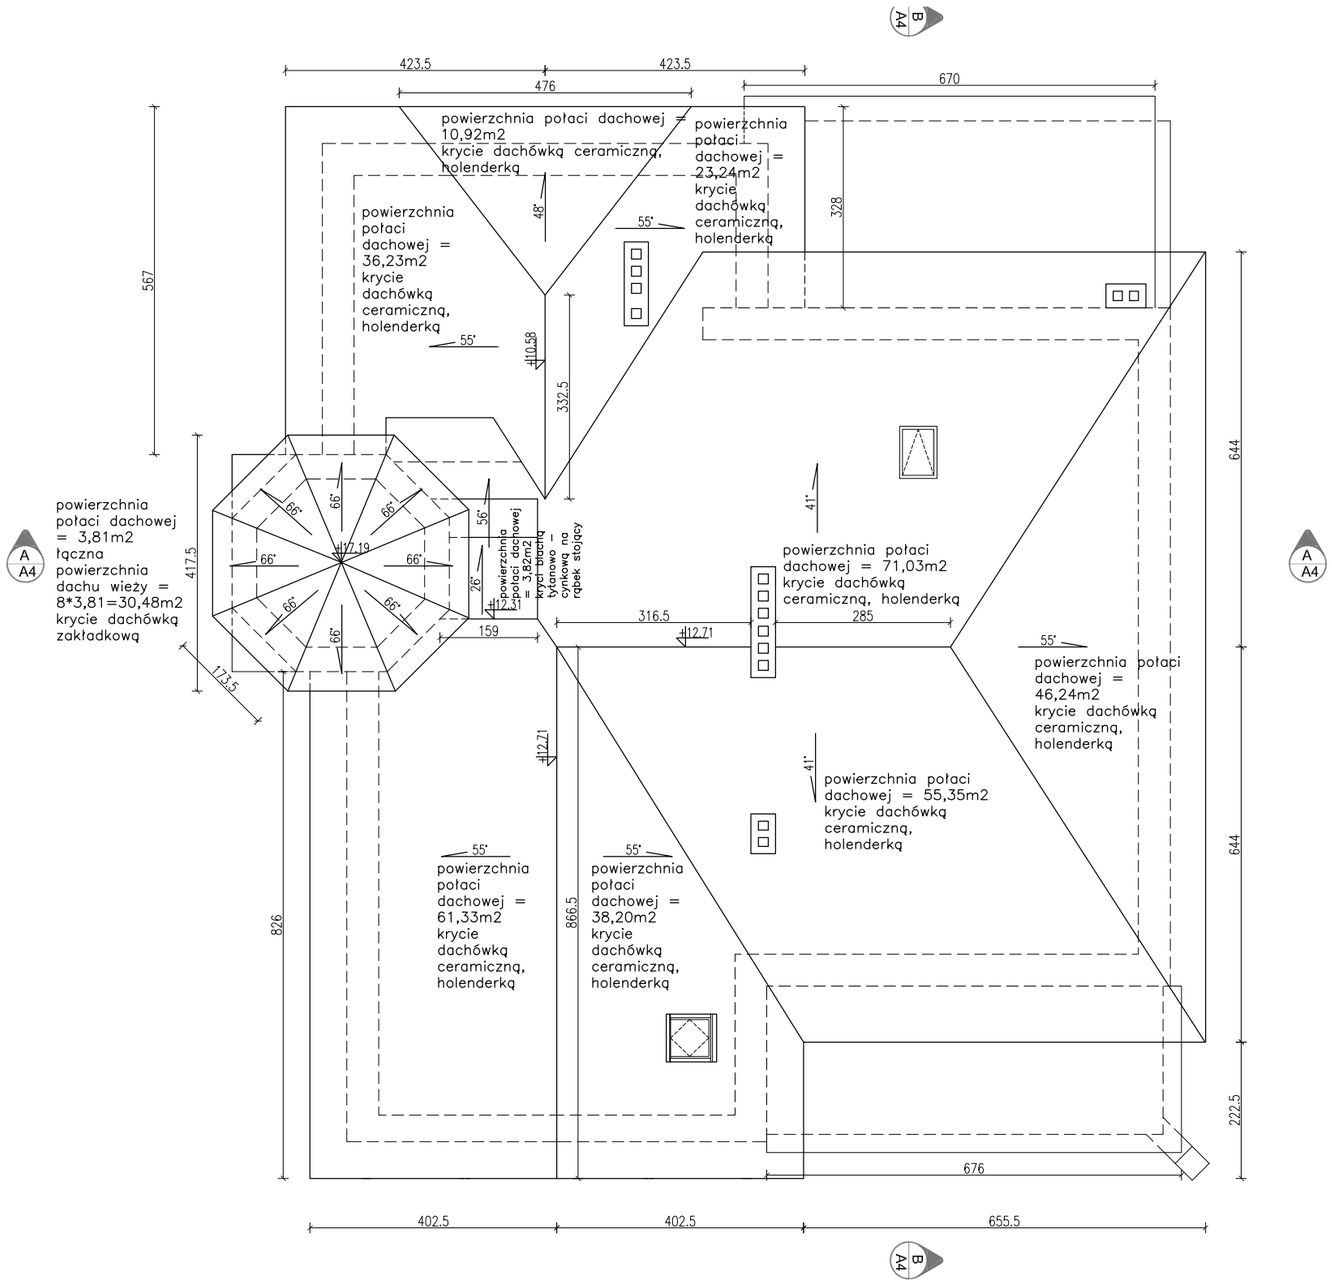

CZAPLIŃSCY - ARCHITEKCI

84-230 Rumia ul. Dokerów 16 tel. 669 255 550

Temat :
Remont dachu zabytkowego budynku mieszkalnego

Lokalizacja :
11-130 Orneta, ul. 1 Maja 43
dz. nr. 296, obręb 280905_4.0001

Inwestor :
Wspólnota Mieszkaniowa Nieruchomości
przy ul. 1 Maja 43
ul. 1 Maja 43; 11-130 Orneta

Branża : architektura

Faza : proj. budowlany

Nazwa rysunku: RZUT DACHU

Data: 10.2016

Projekt :
arch. Damian Czapliński
upr. nr. PO/KK/192/2008

Skala: 1:100

Nr rys.: A3 s.