



PRZEKRÓJ A-A - stan istniejący skala 1:100

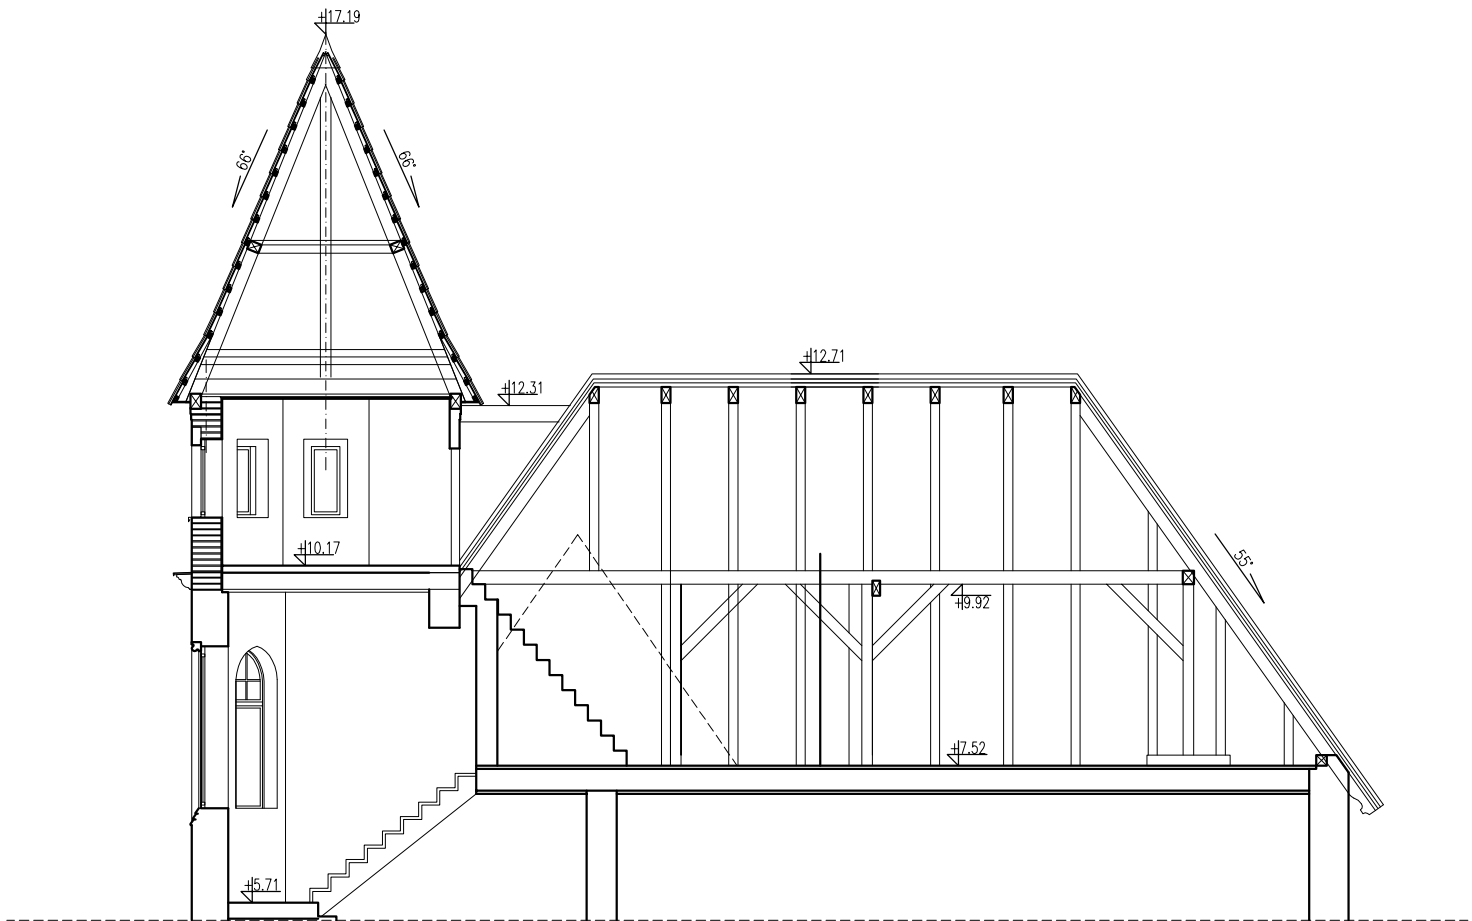

PRZEKRÓJ B-B - stan istniejący skala 1:100

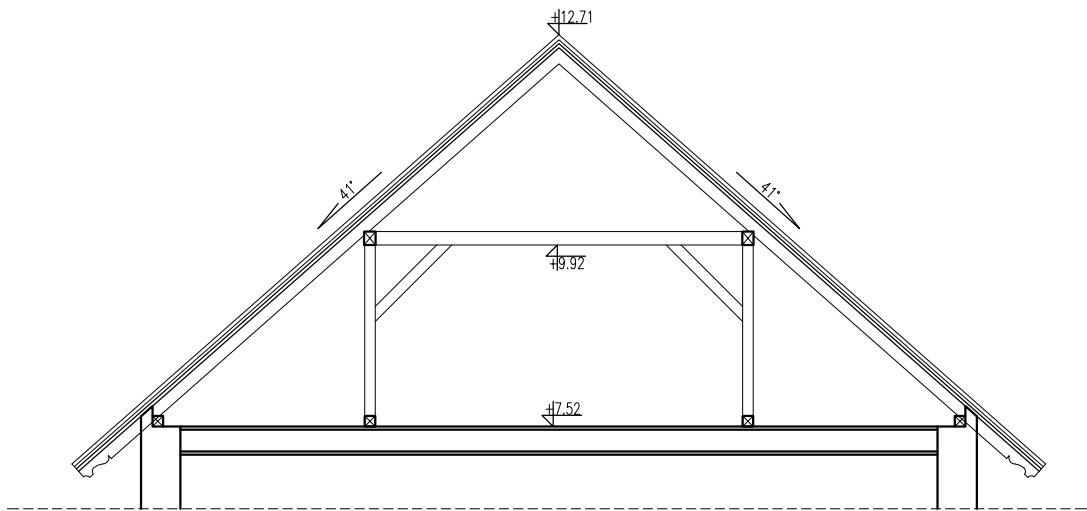

CZAPLIŃSCY - **ARCHITEKCI**
84-230 Rumia ul. Dokerów 16 tel. 669 255 550

Temat :
**Remont dachu zabytkowego budynku
mieszkalnego**

Lokalizacja :
11-130 Ormeta, ul. 1 Maja 43
dz. nr. 296, obręb 280905_4.0001

Inwestor :
Wspólnota Mieszkaniowa Nieruchomości
przy ul. 1 Maja 43
ul. 1 Maja 43; 11-130 Ormeta

Nazwa rysunku:
PRZEKROJE - stan istniejący

Projekt :
arch. Damian Czapliński
upr. nr. PO/KK/192/2008

Branża :
architektura

Faza :
proj. budowlany

Data:
10.2016

Skala:
1:100

Nr rys.:
IN-3
s.