


SCHEMAT TECHNOLOGICZNY WĘZŁA CIEPŁOWNICZEGO

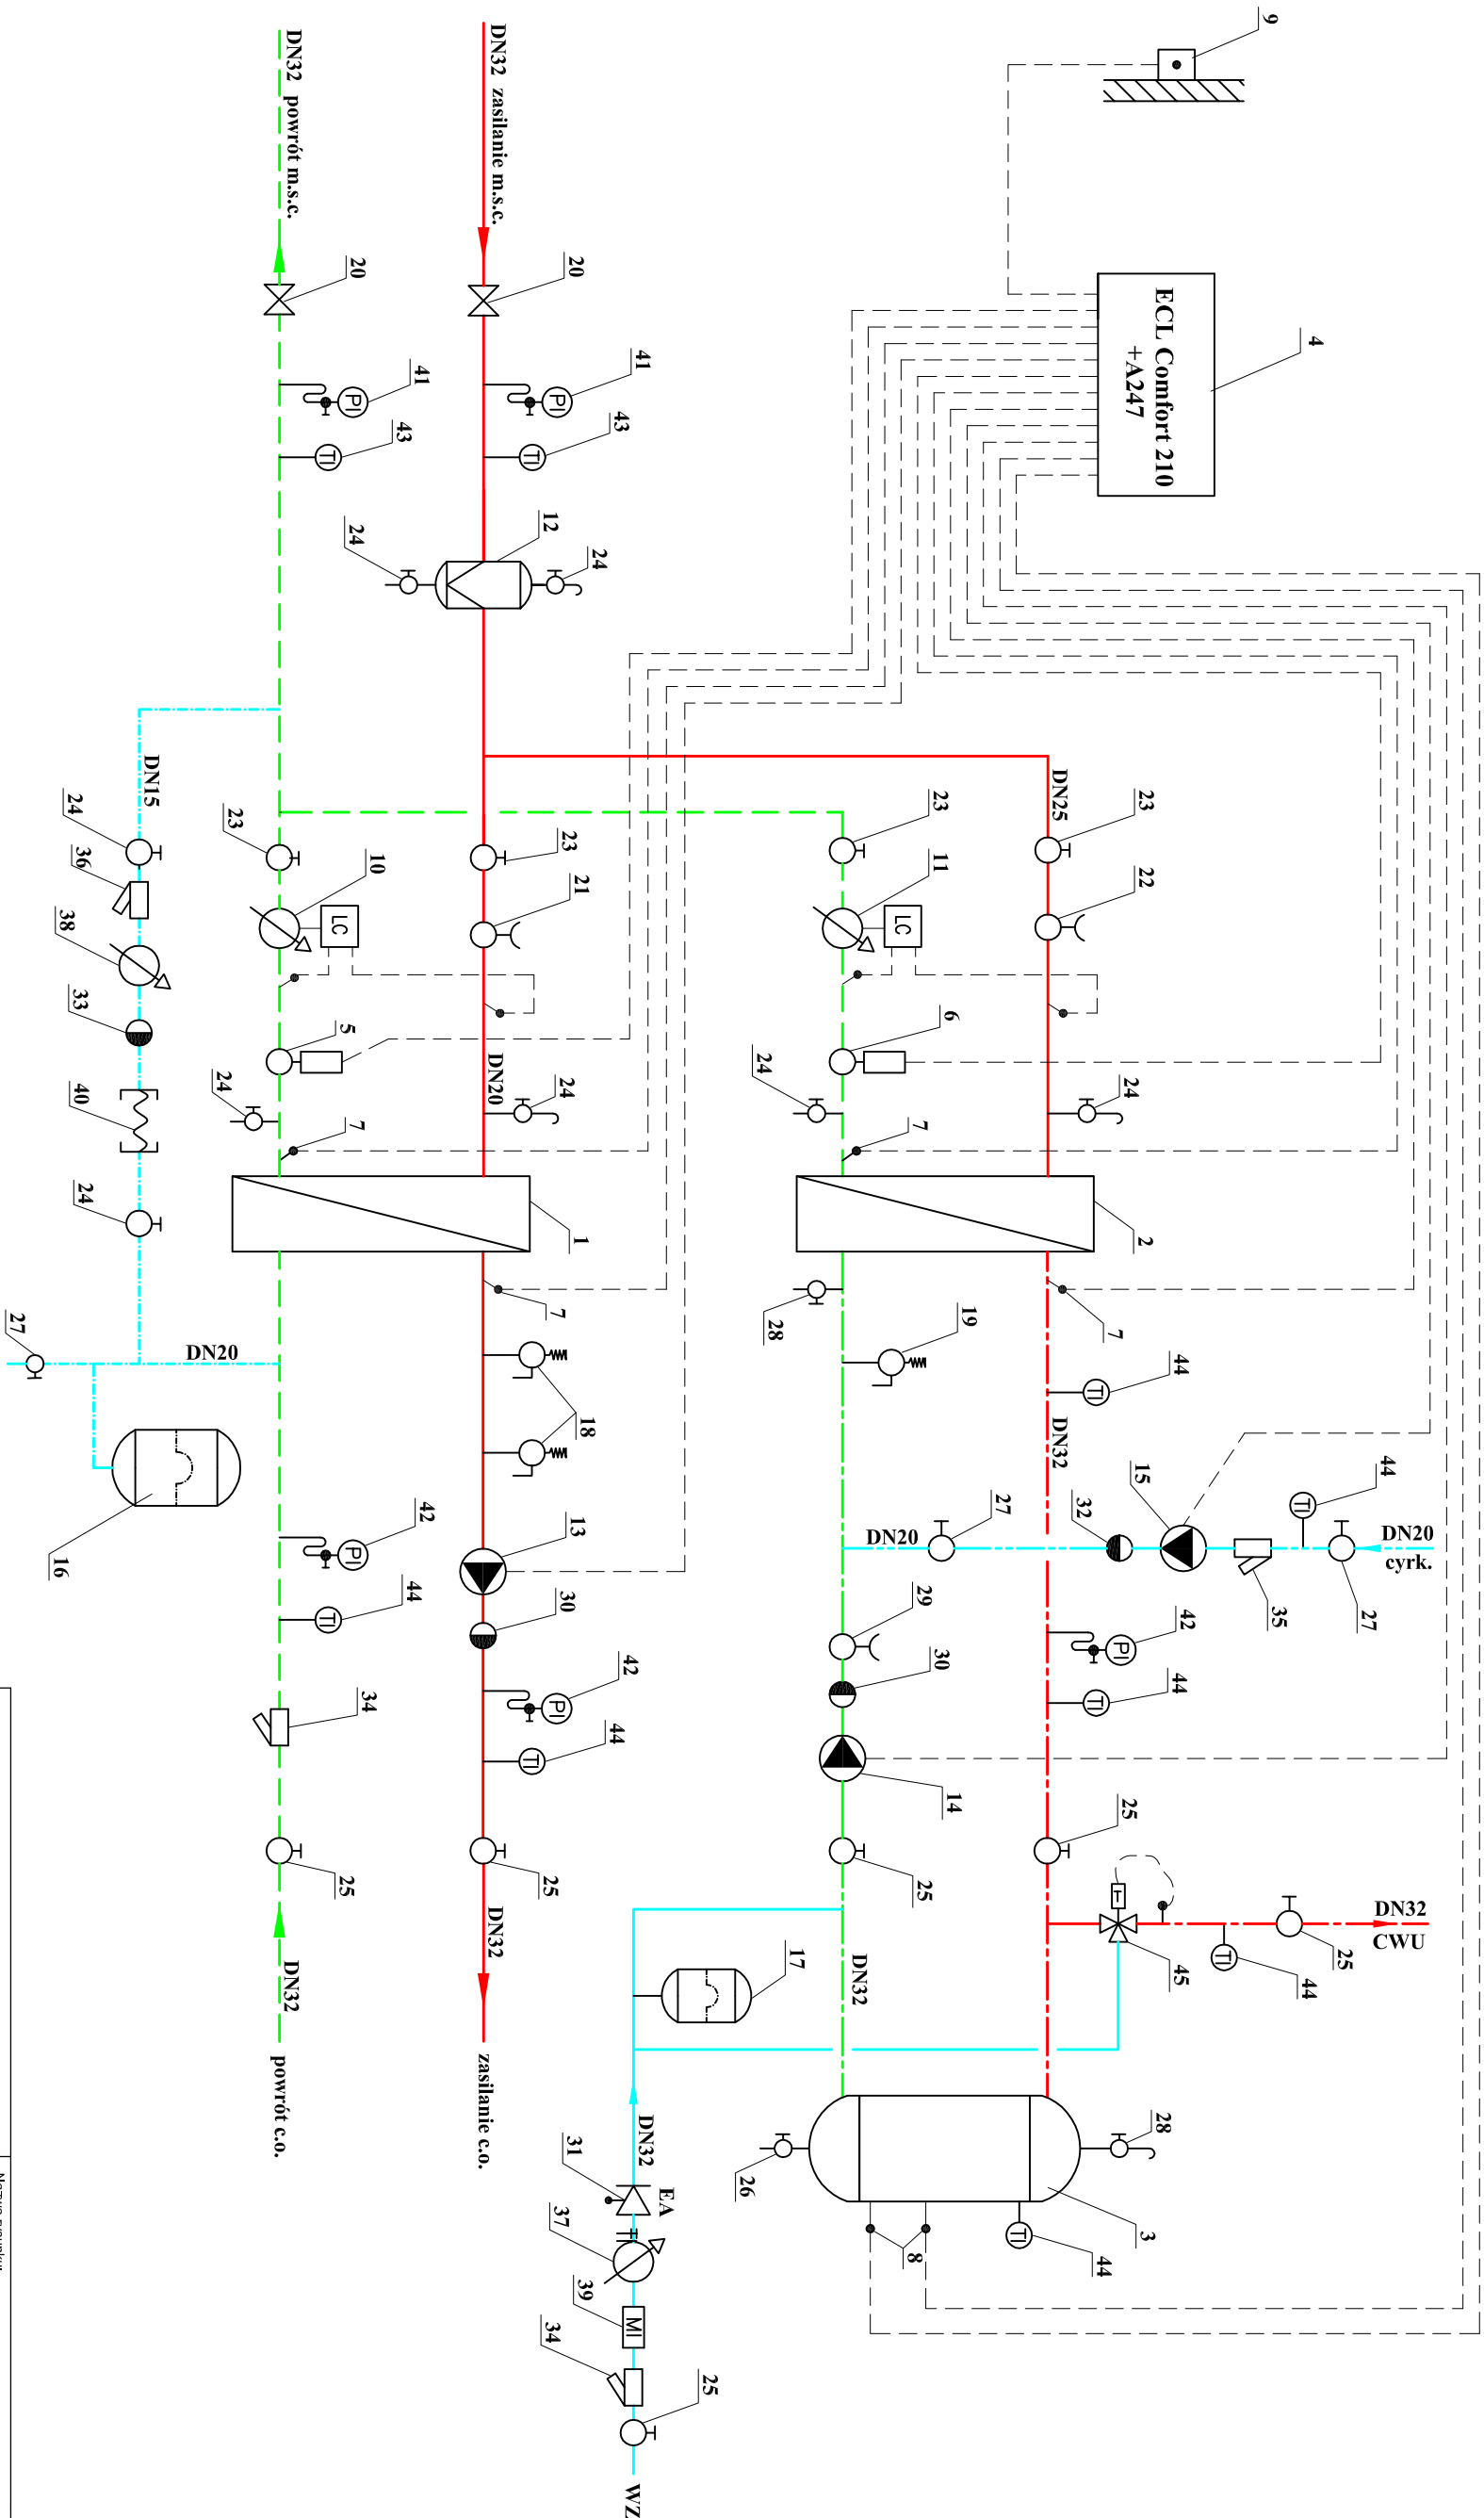

CZAPLINSCY - ARCHITEKCI		Nazwa rysunku:	
84-230 Runia ul. Dokerów 16 tel. 689 255 550		SCHEMAT TECHNOLOGICZNY	
Temat: Termomodernizacja budynku mieszkalnego wielorodzinnego		WĘZŁA CIEPŁOWNICZEGO	
Lokalizacja: 11-130 Orneła ul. 1 Maja 35 dz. nr. 298, obręb 1 m. Orneła, jedn. ewid. Orneła		Projektant: mgr inż. Monika Angulewicz-Kusiek upr. nr. WAM/0158/POOS/04	
Inwestor: Wspólnota Mieszkaniowa Nieruchomości przy ulicy 1 Maja 35, 11-130 Orneła		Opracował: inż. Grzegorz Kusiek	
		Sprawdził: mgr inż. Waldemar Kallinowski upr. nr. WAM/0110/POOS/07	
		Branża: Instalacje sanitarne	
		Data: 04.2016	
		Skala: ---	
		Nr rys.: CO 6	