WEWNĘTRZNA INSTALACJA CENTRALNEGO OGRZEWANIA

RZUT PIWNIC
skala 1:100

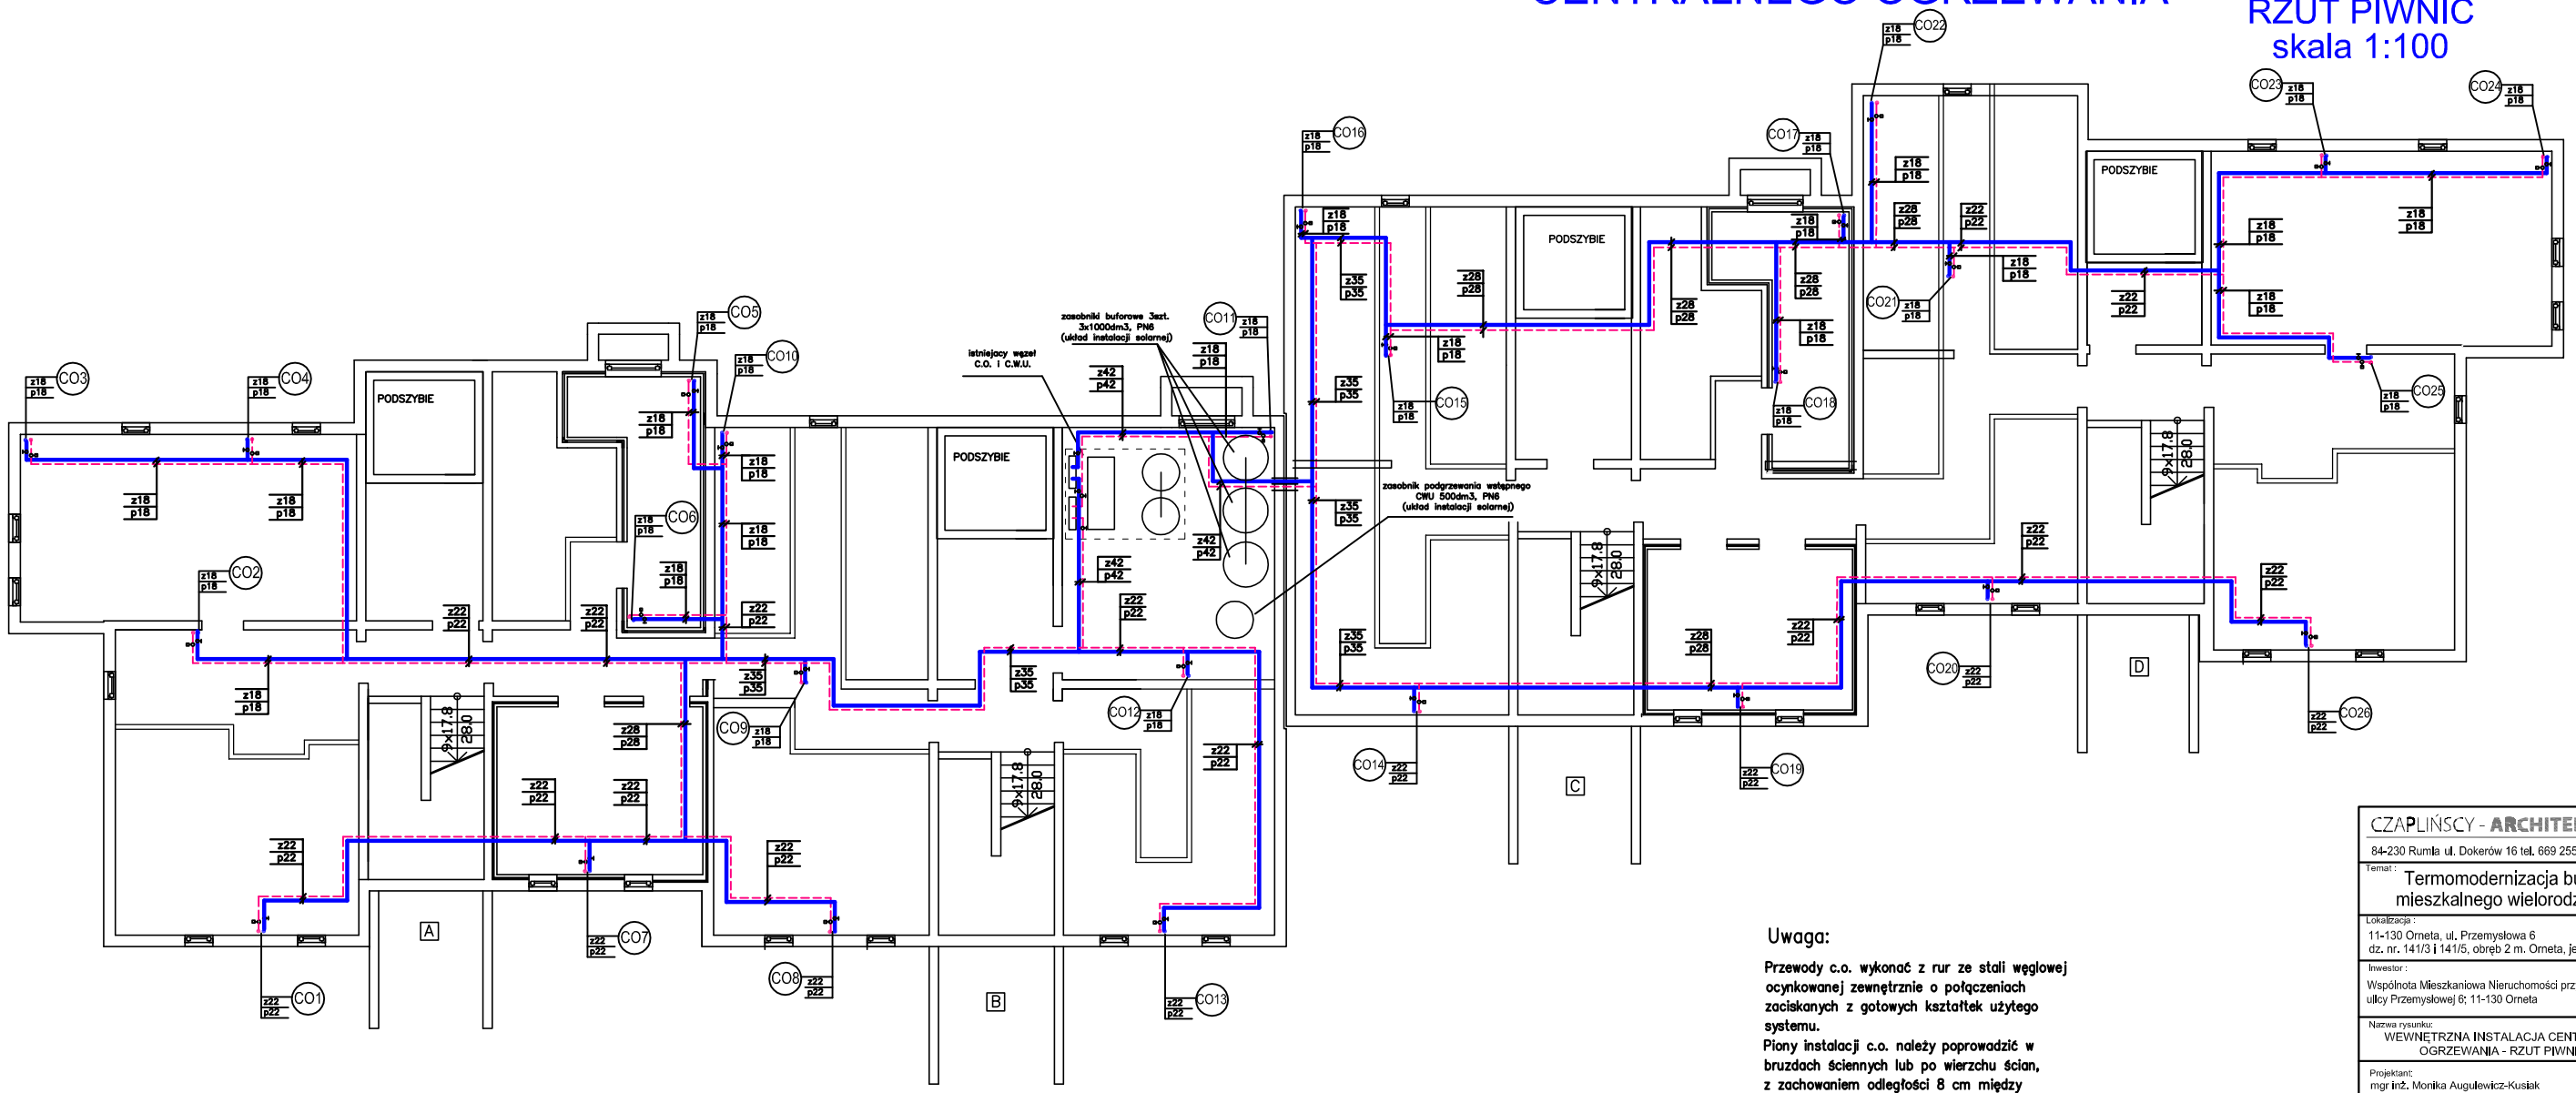

Uwaga:

Przewody c.o. wykonać z rur ze stali węglowej ocynkowanej zewnętrznie o połączeniach zaciskanych z gotowych kształtek użytego systemu.
Piony instalacji c.o. należy poprowadzić w bruzdach ściennych lub po wierzchu ścian, z zachowaniem odległości 8 cm między rurami pionów.

CZAPLIŃSCY - ARCHITEKCI
84-230 Rumia ul. Dokerów 16 tel. 669 255 550

Temat :
Termomodernizacja budynku mieszkalnego wielorodzinnego

Lokalizacja :
11-130 Orneta, ul. Przemysłowa 6
dz. nr. 141/3 i 141/5, obręb 2 m. Orneta, jedn. ewid. Orneta

Inwestor :
Wspólnota Mieszkaniowa Nieruchomości przy ulicy Przemysłowej 6; 11-130 Orneta

Branża : Instalacje sanitarne

Faza : proj. budowlany

Nazwa rysunku:
WEWNĘTRZNA INSTALACJA CENTRALNEGO OGRZEWANIA - RZUT PIWNICY

Projektant:
mgr inż. Monika Augulewicz-Kusiak
upr. nr. WAM/0158/POOS/04

Opracował:
inż. Grzegorz Kusiak

Sprawdził:
mgr inż. Waldemar Kalinowski
upr. nr. WAM/0110/POOS/07

Data: 04.2016

Skala: 1:100

Nr rys.: CO 1