


moce pojedynczych mieszkań to  
4,0 - 4,5 kW - S 301 B 25A

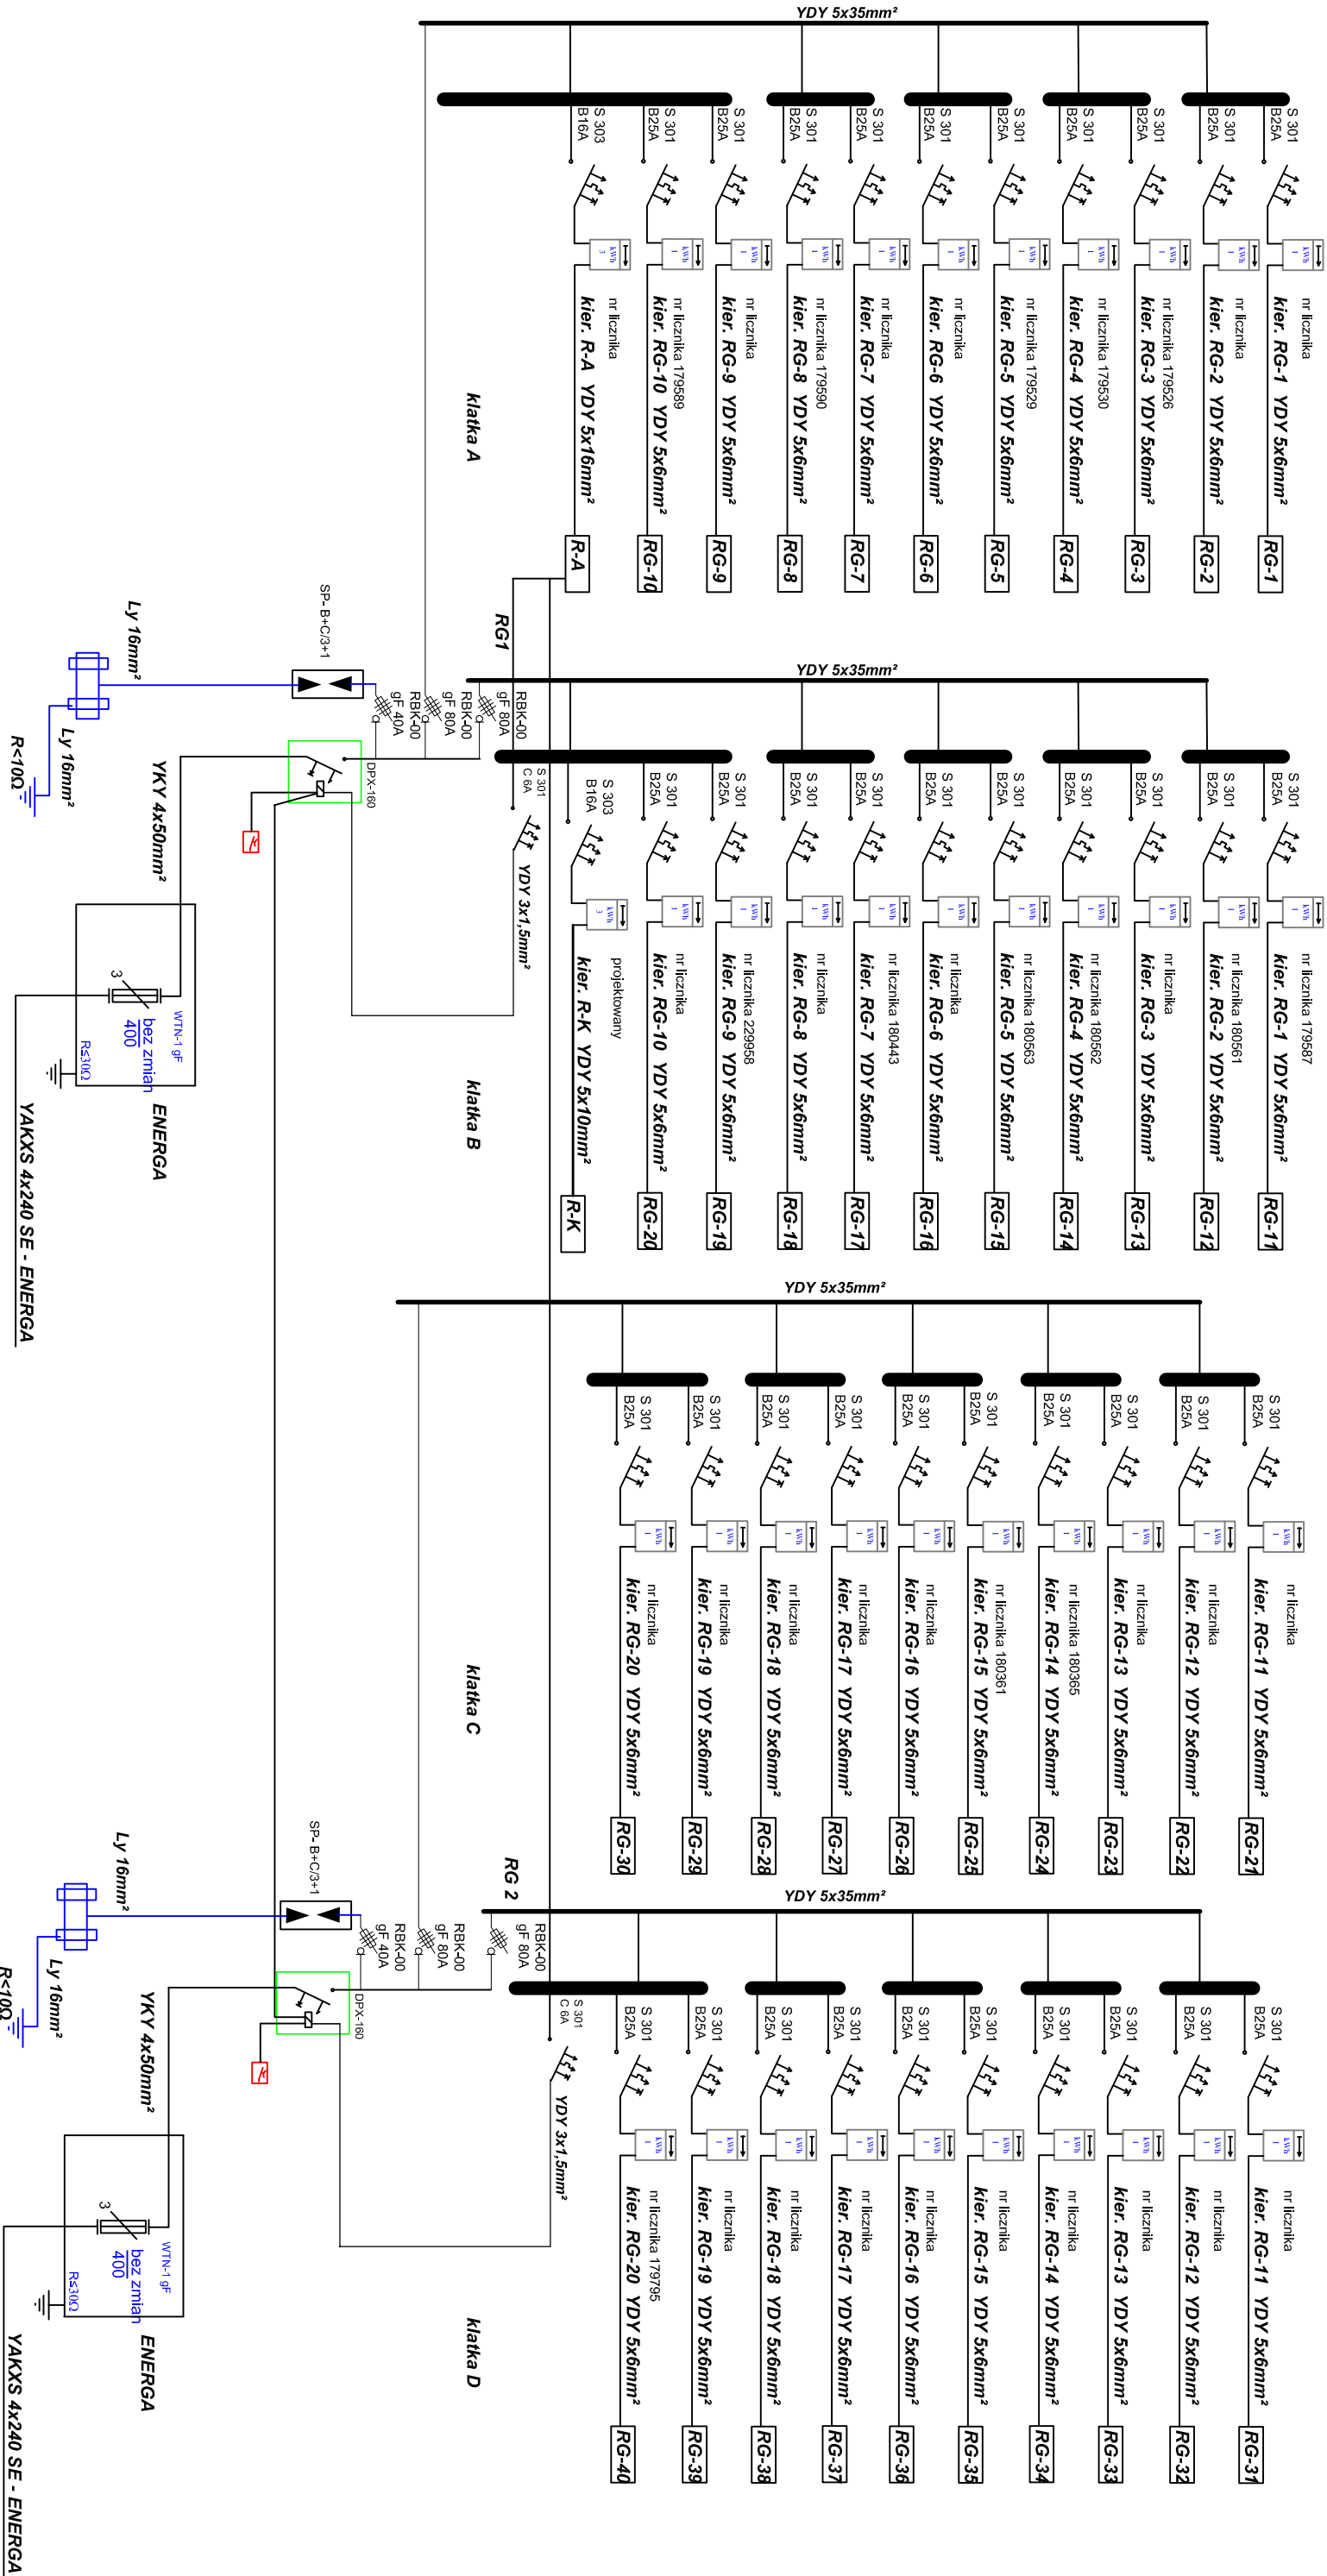

**PRACOWNIA PROJEKTOWA**  
Marek Bródzowski  
87-400 Goliub-Dobrzyń, ul. Browarowa 3  
tel./fax: 56 683 4980, 508262725, e-mail: m\_brodzowski@op.pl  
NIP 878-162-28-28 REGON 340682140

**OBIEKT**  
Termomodernizacja budynku mieszkalnego wielobrodzinnego  
11-130 Ormeta, ul. Przemysłowa 6  
dz. nr. 141/3 i 141/5, obręb 2 m. Ormeta, jedn. ewid. Ormeta

**INWESTOR**  
Wspólnota Mieszkaniowa Nieuchomości  
przy ulicy Przemysłowej 6; 11-130 Ormeta

**RYSUNEK**  
Schemat ideowy rozdzielnic RG1, RG2

**OPRACOWAŁ**  
Inż. Marek Bródzowski

**SPRAWDZAJĄCY**  
Inż. Krzysztof Krzemieniecki  
nr uprawnień: WAA/01/10/PWO/E/16  
specjalność: instalacyjno-energetyczna

**skala** : - **Branda** Elektryczna **Data** : listopad 2017 **nr rys.** E-8