WEWNĘTRZNA INSTALACJA KANALIZACJI SANITARNEJ

RZUT PIĘTRA II
skala 1:100

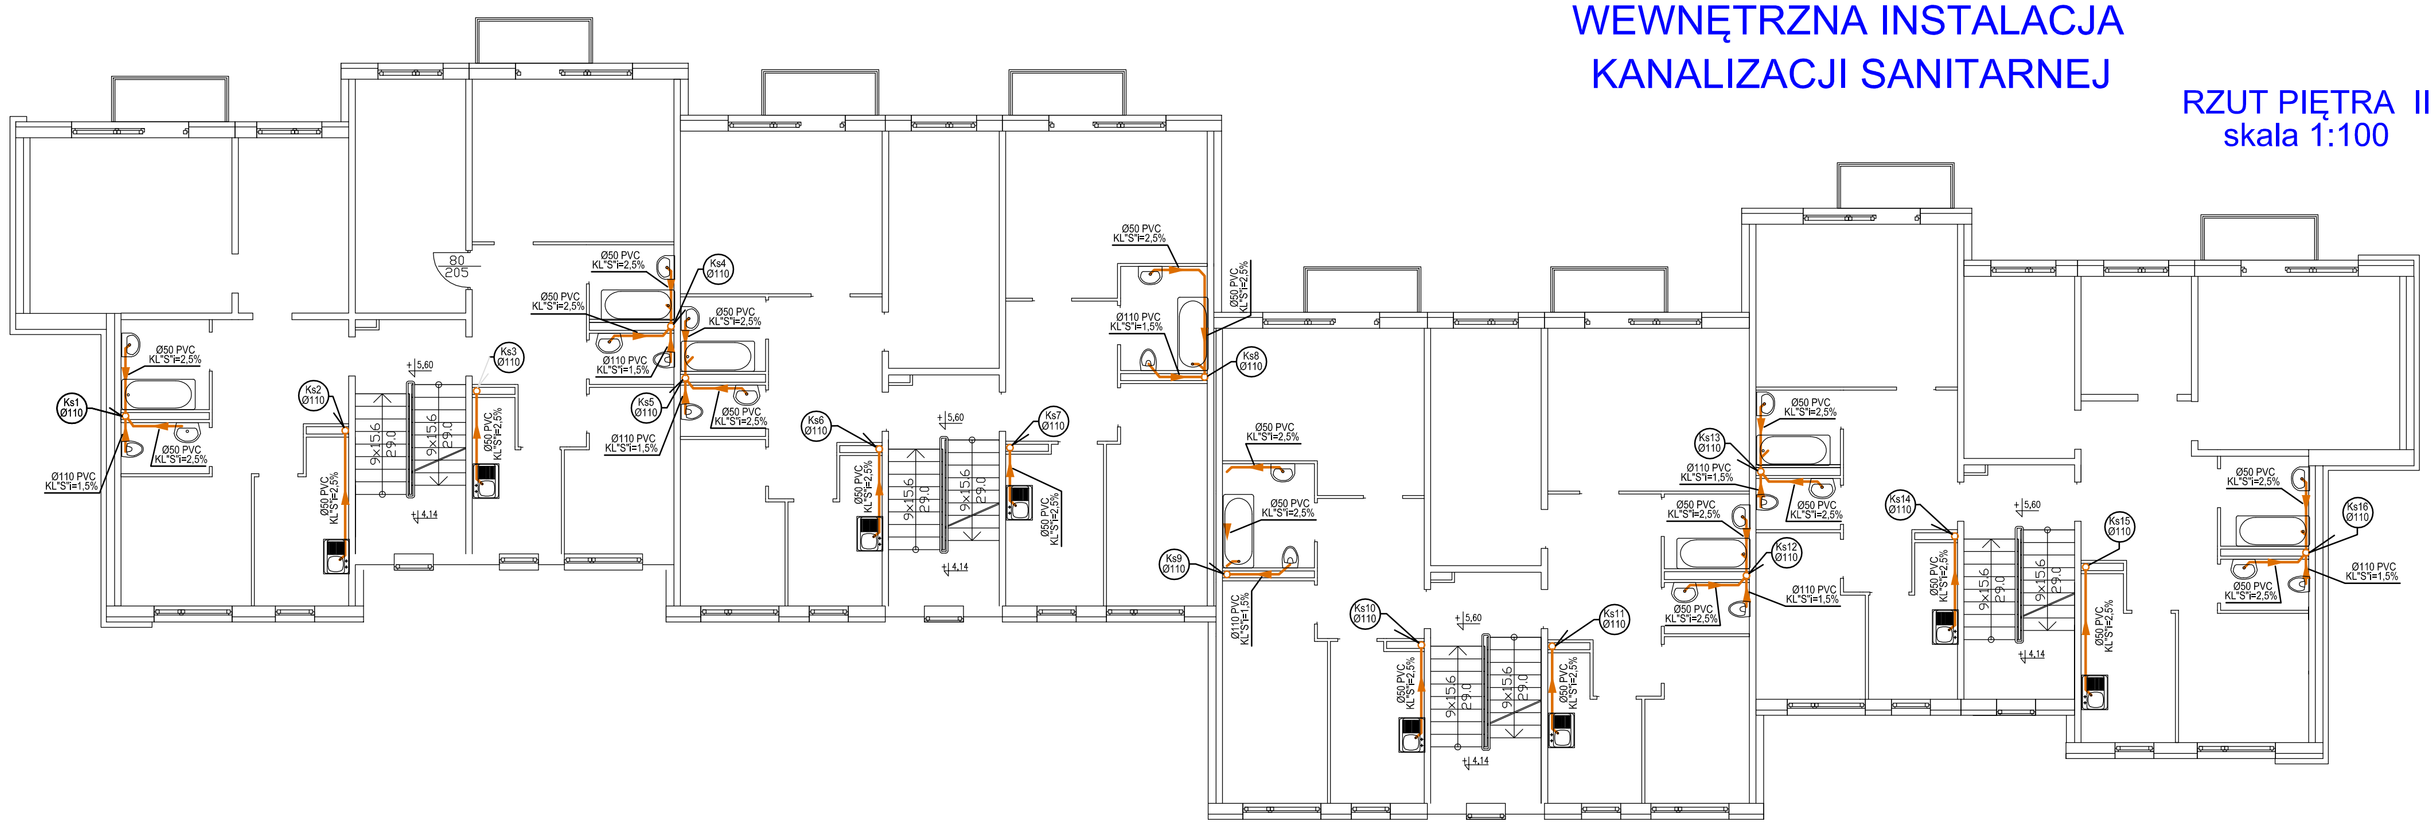

CZAPLIŃSCY - ARCHITEKCI

84-230 Rumia ul. Dokerów 16 tel. 669 255 550

Temat :
Termomodernizacja budynku mieszkalnego wielorodzinnego

Lokalizacja :
11-130 Orneta, ul. Przemysłowa 10
dz. nr. 142, obręb 2 m. Orneta, jedn. ewid. Orneta

Inwestor :
Wspólnota Mieszkaniowa Nieruchomości przy ulicy Przemysłowej 10; 11-130 Orneta

Branża : instalacje sanitarne

Faza : proj. budowlany

Nazwa rysunku:
WEWNĘTRZNA INSTALACJA KANALIZACJI SANITARNEJ - RZUT PIĘTRA II

Projektant:
mgr inż. Monika Augulewicz-Kusiak
upr. nr. WAM/0158/POOS/04

Opracował:
Inż. Grzegorz Kusiak

Sprawdził:
mgr inż. Waldemar Kalinowski
upr. nr. WAM/0110/POOS/07

Data: 04.2016

Skala: 1:100

Nr rys.: KS 4