szczegół połączenia

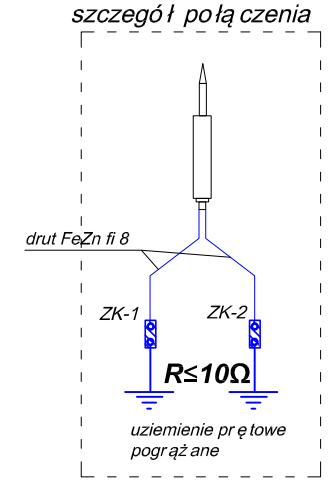

maszt nad kalenicą na wys. ok. 1,5m

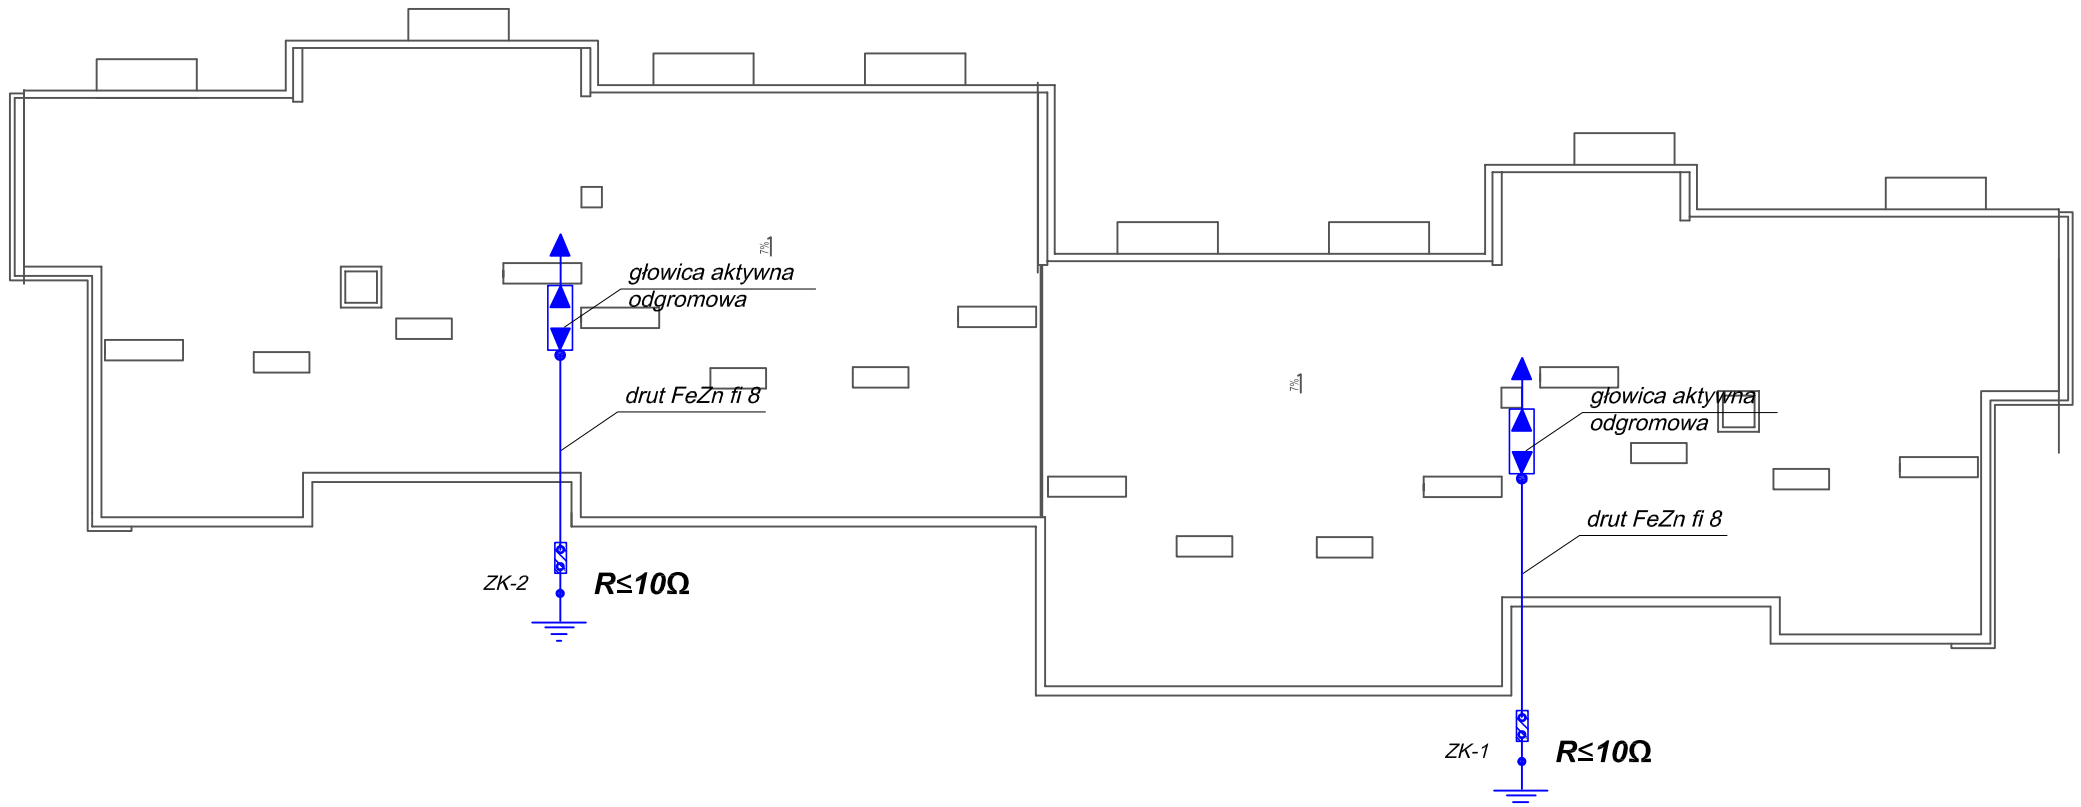

PRACOWNIA PROJEKTOWA
MB inż. Marek Brózdowski

PRACOWNIA PROJEKTOWA
Marek Brózdowski
87-400 Golub-Dobrzyń, ul. Browarowa 3
tel./fax: 56 683 4980, 508226275, e-mail: m_brozdowski@op.pl
NIP 878-162-28-28 REGON 340682140

OBIEKT	Termomodernizacja budynku mieszkalnego wielorodzinnego 11-130 Orneta, ul. Przemysłowa 10 dz. nr. 142/2, obręb 2 m. Orneta, jedn. ewid. Orneta
INWESTOR	Wspólnota Mieszkaniowa Nieruchomości przy ulicy Przemysłowej 10; 11-130 Orneta
RYSUNEK	**Schemat instalacji odgromowej**

OPRACOWAŁ
Inż. Marek Brózdowski

PROJEKTANT
mgr inż. Stanisław Osiński
nr uprawnień: UAN-IV/8346/110/TO/86
specjalność instalacyjno -inżynieryjna

SPRAWDZAJĄCY
mgr inż. Krzysztof Krzemieniewski
nr uprawnień: WAM/0110/PWOE/16
specjalność instalacyjno -inżynieryjna

skala : 1 : 200	Branża Elektryczna	Data : listopad 2017	nr rys. E-7