

PRACOWNIA PROJEKTOWA
MB
inż. Marek Brzódowski


Marek Brzódowski
87-400 Golub-Dobrzyń, ul. Browarowa 3
tel./fax: 56 683 4980, 508226275, e-mail: m_brozdzowski@op.pl
NIP 878-162-28-28 REGON 340882140

PRACOWNIA PROJEKTOWA

Marek Brzódowski
87-400 Golub-Dobrzyń, ul. Browarowa 3
tel./fax: 56 683 4980, 508226275, e-mail: m_brozdzowski@op.pl
NIP 878-162-28-28 REGON 340882140

OBIEKT	Termomodernizacja budynku mieszkalnego wielorodzinnego 11-130 Orneła, ul. Podleśna 8, dz. nr. 349/1, 349/4, obręb 1, jedn. ewid. Orneła		
INWESTOR	Wspólnota Mieszkaniowa Nieruchomości przy ulicy Podleśnej 8, 11-130 Orneła		
RYSUNEK	Schemat ideowy rozdzielnic Ra - administracja		
OPRACOWAŁ	PROJEKTANT		
inż. Marek Brzódowski	mgr inż. Stanisław Osłowski nr uprawnień: UAN-IV/8346/10 TO 86 specjalność: instalacyjno - elektryczna		

skala : -	Branda Elektryczna	Data : październik 2016	nr rys. E-5
-----------	--------------------	-------------------------	-------------

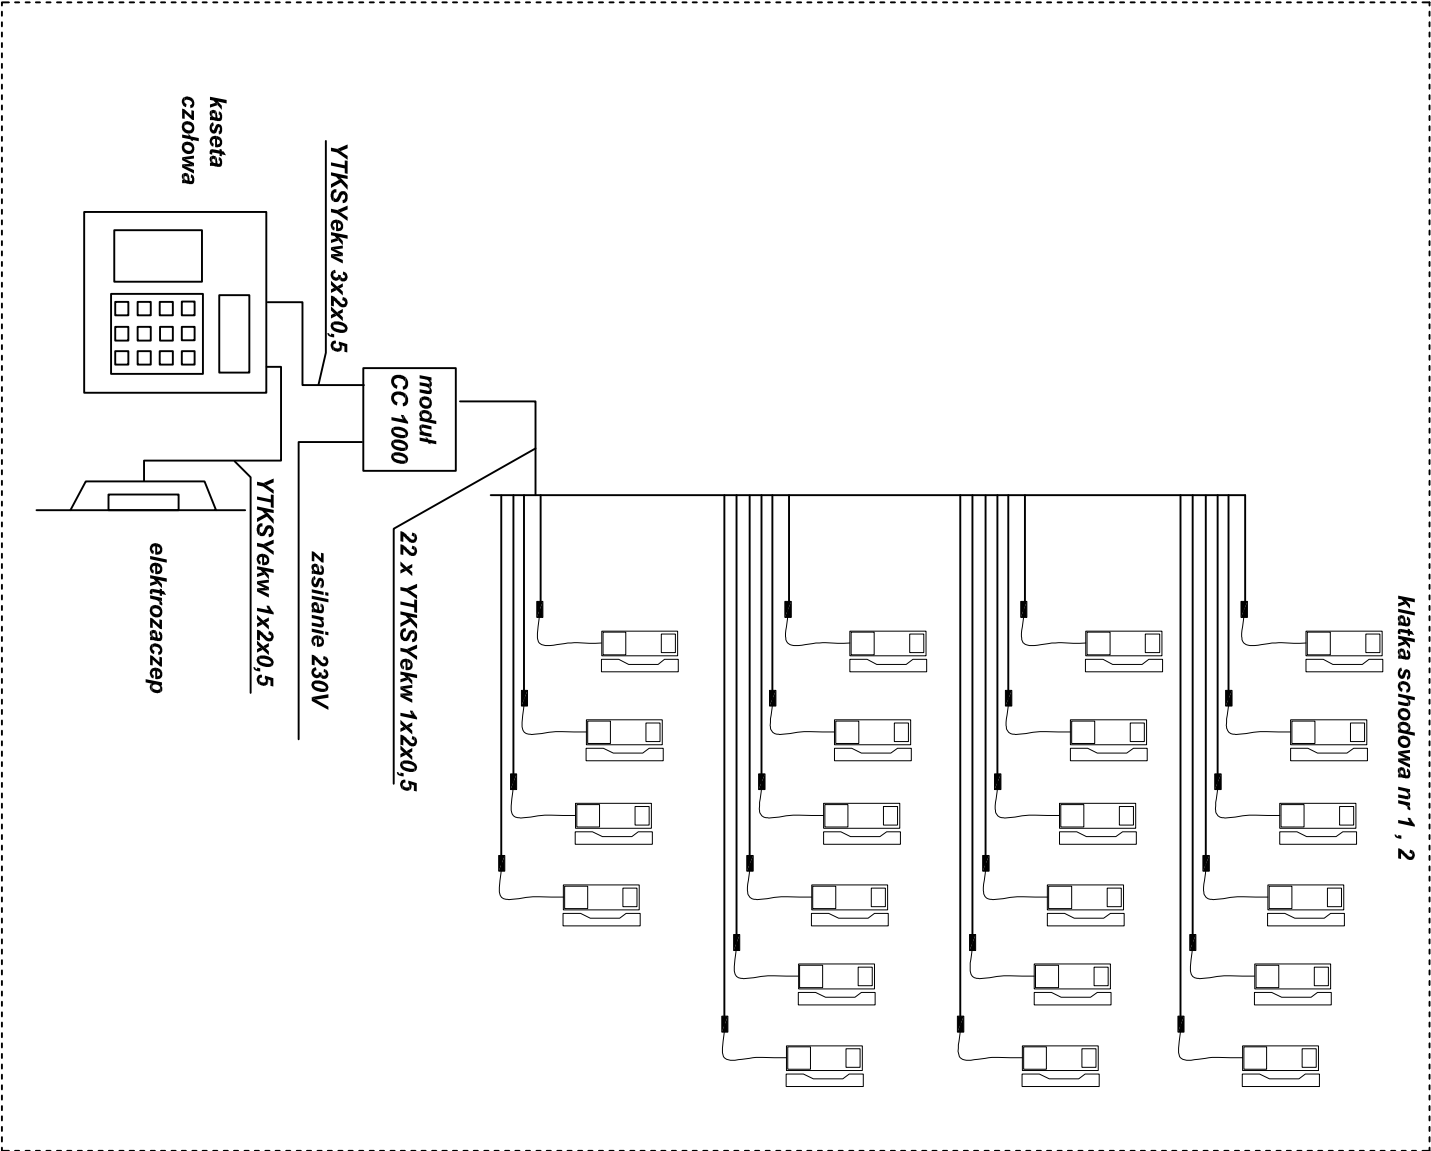

PRACOWNIA PROJEKTOWA
MB
inż. Marek Brzódowski

Marek Brzódowski
87-400 Golub-Dobrzyń, ul. Browarowa 3
tel./fax: 56 683 4980, 508226275, e-mail: m_brozdzowski@op.pl
NIP 878-162-28-28 REGON 340882140

PRACOWNIA PROJEKTOWA

Marek Brzódowski
87-400 Golub-Dobrzyń, ul. Browarowa 3
tel./fax: 56 683 4980, 508226275, e-mail: m_brozdzowski@op.pl
NIP 878-162-28-28 REGON 340882140

OBIEKT	Termomodernizacja budynku mieszkalnego wielorodzinnego 11-130 Orneła, ul. Podleśna 8, dz. nr. 349/1, 349/4, obręb 1, jedn. ewid. Orneła		
INWESTOR	Wspólnota Mieszkaniowa Nieruchomości przy ulicy Podleśnej 8, 11-130 Orneła		
RYSUNEK	Schemat instalacji domofonowej		
OPRACOWAŁ	PROJEKTANT		
inż. Marek Brzódowski	mgr inż. Stanisław Osłowski nr uprawnień: UAN-IV/8346/10 TO 86 specjalność: instalacyjno - elektryczna		

skala : -	Branda Elektryczna	Data : październik 2016	nr rys. E-6
-----------	--------------------	-------------------------	-------------