
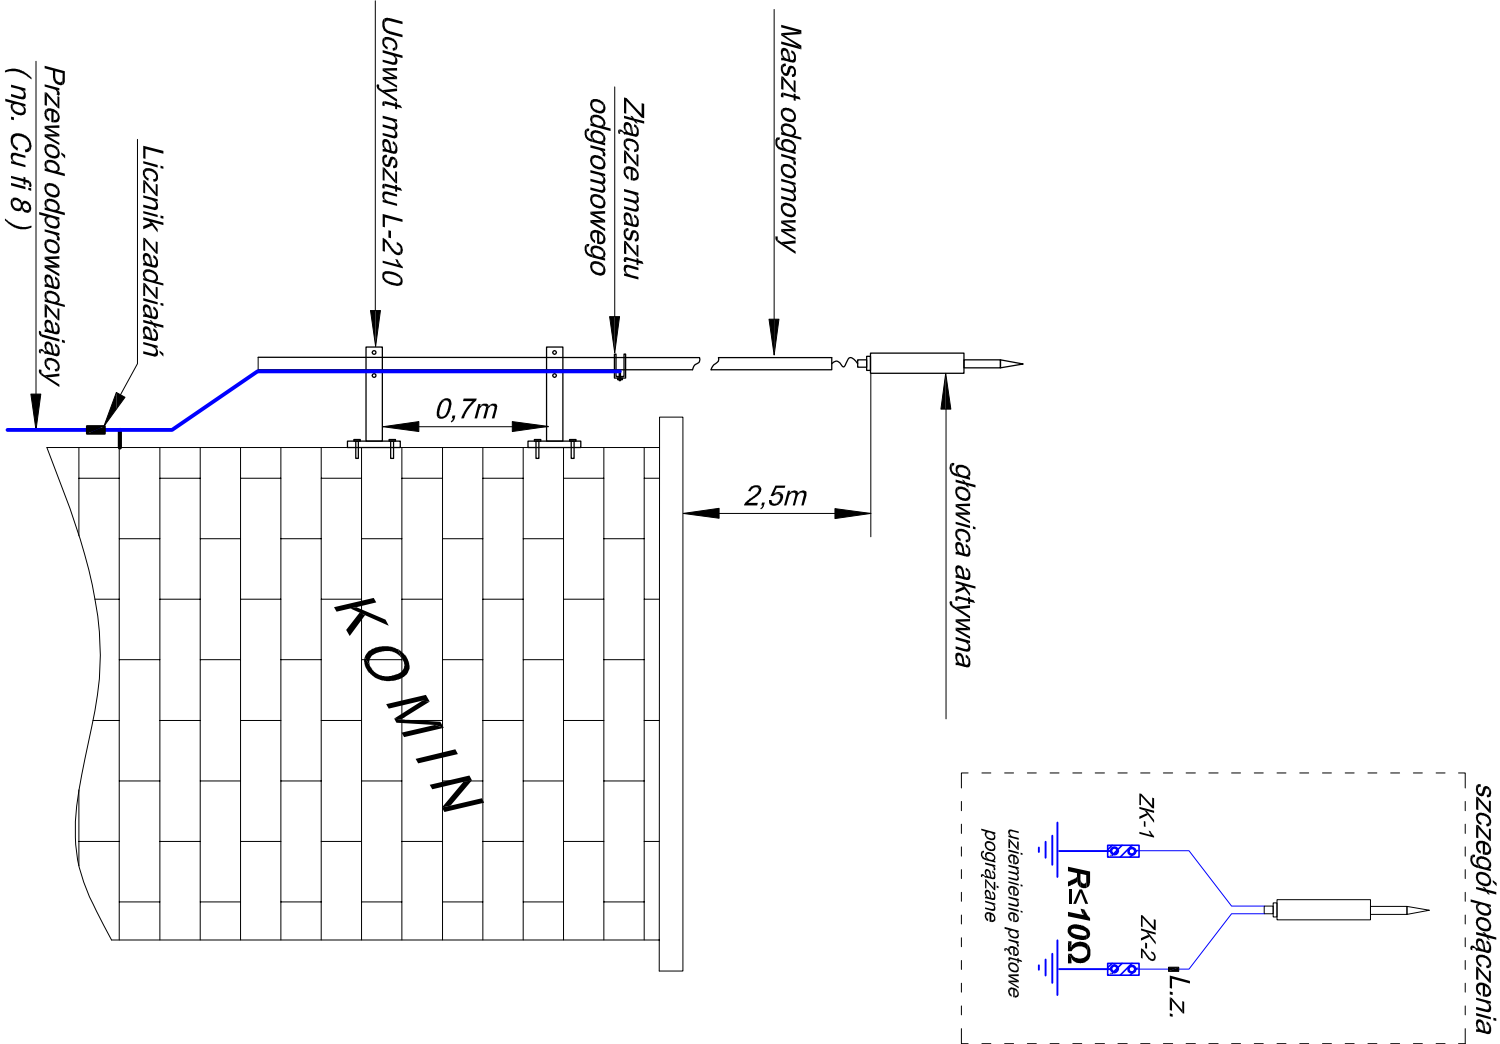



PRACOWNIA PROJEKTOWA  <small>inż. Marek Bródzowski</small>		PRACOWNIA PROJEKTOWA <small>Marek Bródzowski</small> 87-400 Golub-Dobrzyń, ul. Browarowa 3 tel./fax: 56 683 4980, 508226275, e-mail: m_brodzowski@op.pl NIP 878-162-28-28 REGON 340682140	
OBIEKT	Termomodernizacja budynku mieszkalnego wielorodzinnego 11-130 Omeła, ul. Podleśna 8, dz. nr. 349/1, 349/4, obręb 1, jedn. ewid. Omeła		
INWESTOR	Wspólnota Mieszkaniowa Nieruchomości przy ulicy Podleśnej 8; 11-130 Omeła		
RYSUNEK	Schemat instalacji kablowej, internetu		
OPRACOWAŁ inż. Marek Bródzowski	PROJEKTANT mgr inż. Stanisław Osłowski nr uprawnień: UAN-IV-8346/10 TO-86 specjalność: instalacyjno-inżynierska		
skala : -	Branża Elektryczna	Data : październik 2016	nr rys. E-8



<div>PRACOWNIA PROJEKTOWA <i>inż. Marek Bródzowski</i></div>		PRACOWNIA PROJEKTOWA <i>Marek Bródzowski</i> 87-400 Golub-Dobrzyń, ul. Browarowa 3 tel./fax: 56 683 4980, 508226275, e-mail: m_brodzowski@op.pl NIP 878-162-28-28 REGON 340682140	
OBIEKT		Termomodernizacja budynku mieszkalnego wielorodzinnego 11-130 Orneła, ul. Podleśna 8, dz. nr. 349/1, 349/4, obręb 1, jedn. ewid. Orneła	
INWESTOR		Wspólnota Mieszkaniowa Nieruchomości przy ulicy Podleśnej 8, 11-130 Orneła	
RYSUNEK	Schemat montażu odgromowej głowicy aktywnej		
OPRACOWAŁ inż. Marek Bródzowski		PROJEKTANT mgr inż. Stanisław Osłowski nr uprawnień: UAN-IV/8346/10 TO-86 specjalność: instalacyjno-inżynierska	
skala : -	Branża Elektryczna	Data : październik 2016	nr rys. E-9