


SYTUACJA m3 skala 1:500

LEGENDA:

- GRANICA DZIAŁKI
- LOKALIZACJA WJAZDU NA TEREN INWESTYCJI
- ISTNIEJĄCY BUDYNEK WIELORODZINNY
- WEJŚCIA DO BUDYNKU

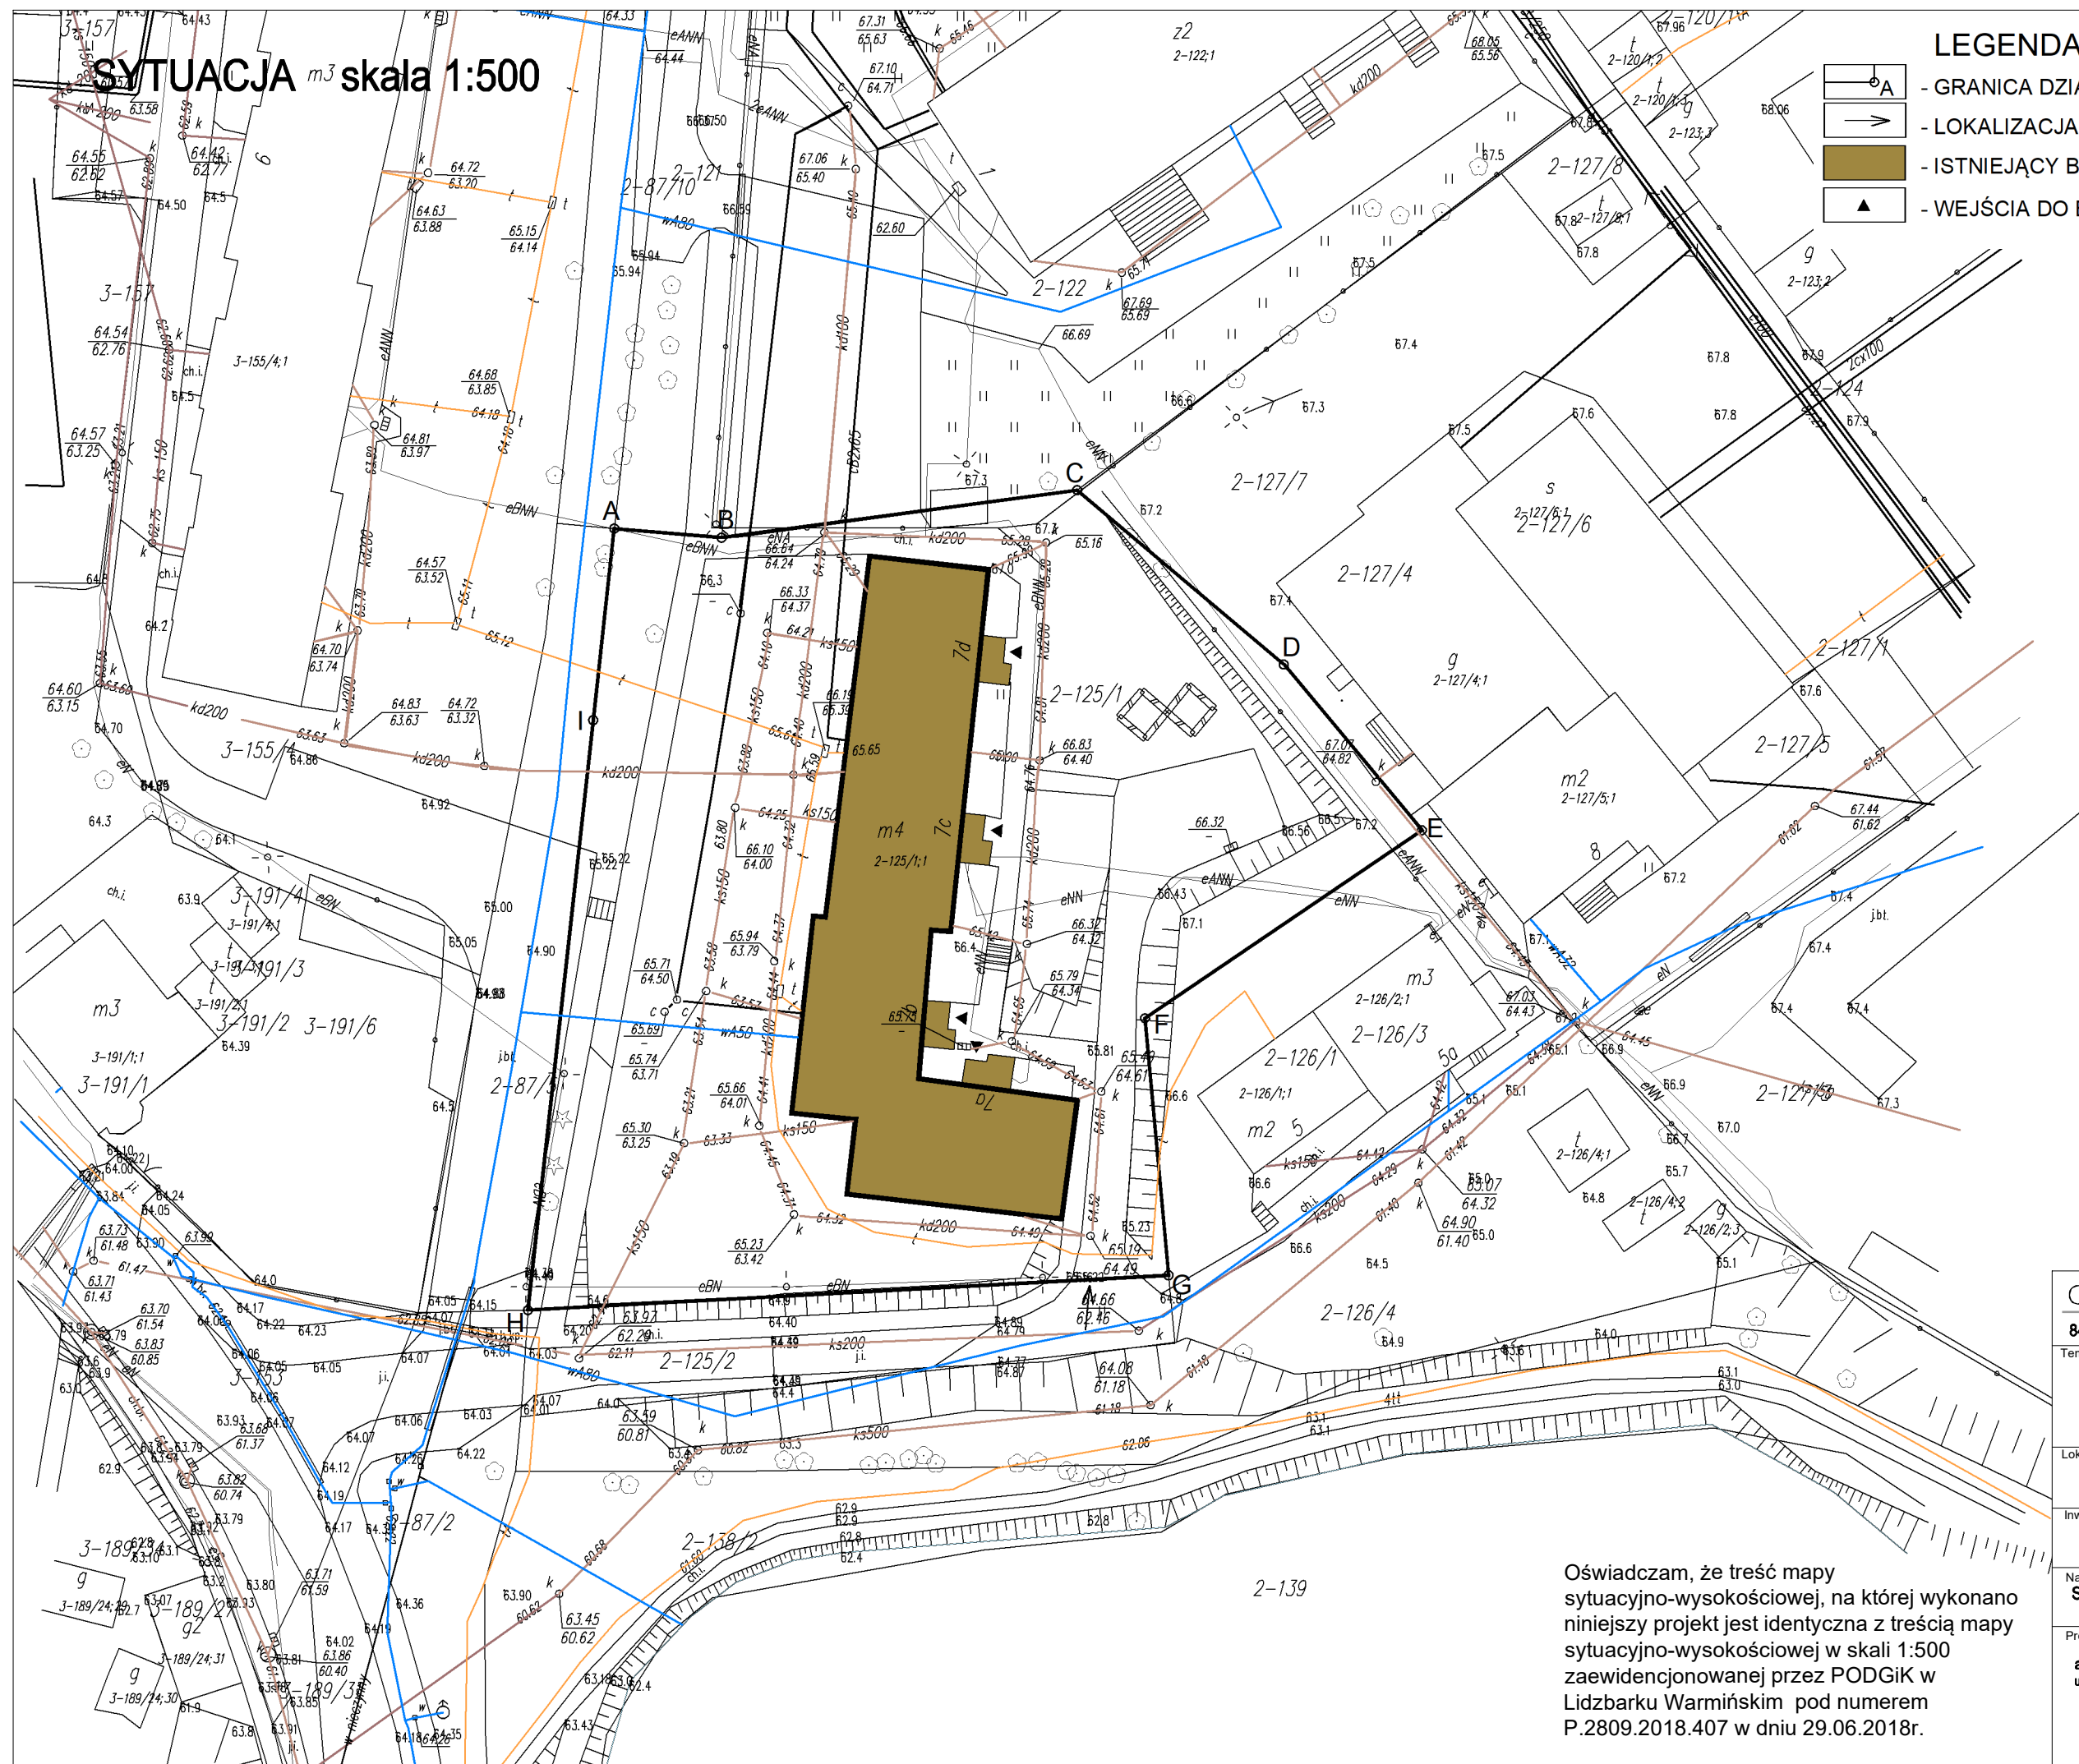

Oświadczam, że treść mapy sytuacyjno-wysokościowej, na której wykonano niniejszy projekt jest identyczna z treścią mapy sytuacyjno-wysokościowej w skali 1:500 zaewidencjonowanej przez PODGiK w Lidzbarku Warmińskim pod numerem P.2809.2018.407 w dniu 29.06.2018r.

CZAPLIŃSCY - ARCHITEKCI

84-230 Rumia ul. Dokerów 16 tel. 669 255 550

Temat: **Termomodernizacja budynku mieszkalnego wielorodzinnego.**

Poprawa efektywności energetycznej budynku mieszkalnego wielorodzinnego przy ul. Wodnej 7 w Ornecie

Lokalizacja: **11-130 Orneta, ul. Wodna 7 dz. nr. 125/1, obręb 0002, jedn. ewid. 280905_4 Orneta**

Inwestor: **Wspólnota Mieszkaniowa Nieruchomości przy ul. Wodnej 7; 11-130 Orneta, ul. Wodna 7**

Nazwa rysunku: **SYTUACJA**

Projekt: **arch. Damian Czapliński upr. nr. PO/KK/192/2008**

Skala: **1:500**

Nr rys.: **A1 s.27**