



PRZEKRÓJ I-I  
skala 1:100

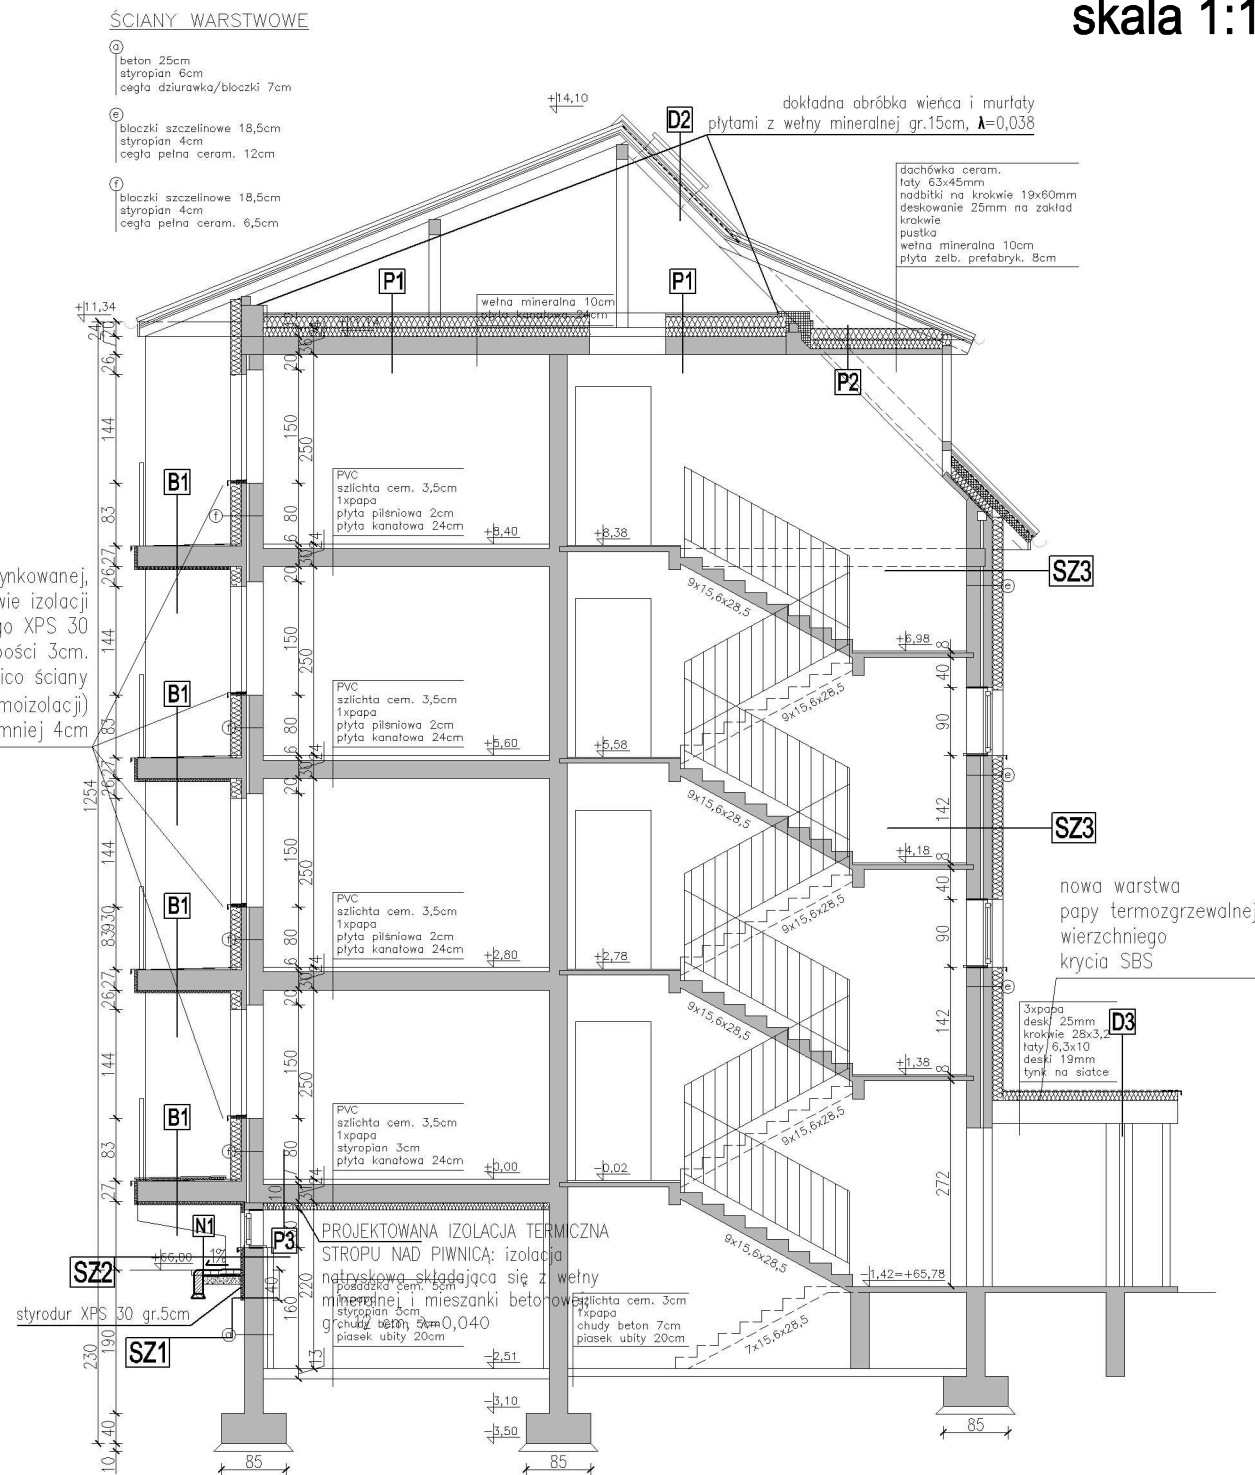

Parapet wykonać z blachy stalowej ocynkowanej, powlekanej w kolorze szarym na warstwie izolacji z polistyrenu ekstrudowanego XPS 30 grubości 3cm.  
Parapet powinien wystawać za lico ściany (wykonanej nowej warstwy termoizolacji) przynajmniej 4cm

przegordy zostały opisane na następnym rysunku - A9


**PRZEKRÓJ II-II**  
**skala 1:100**

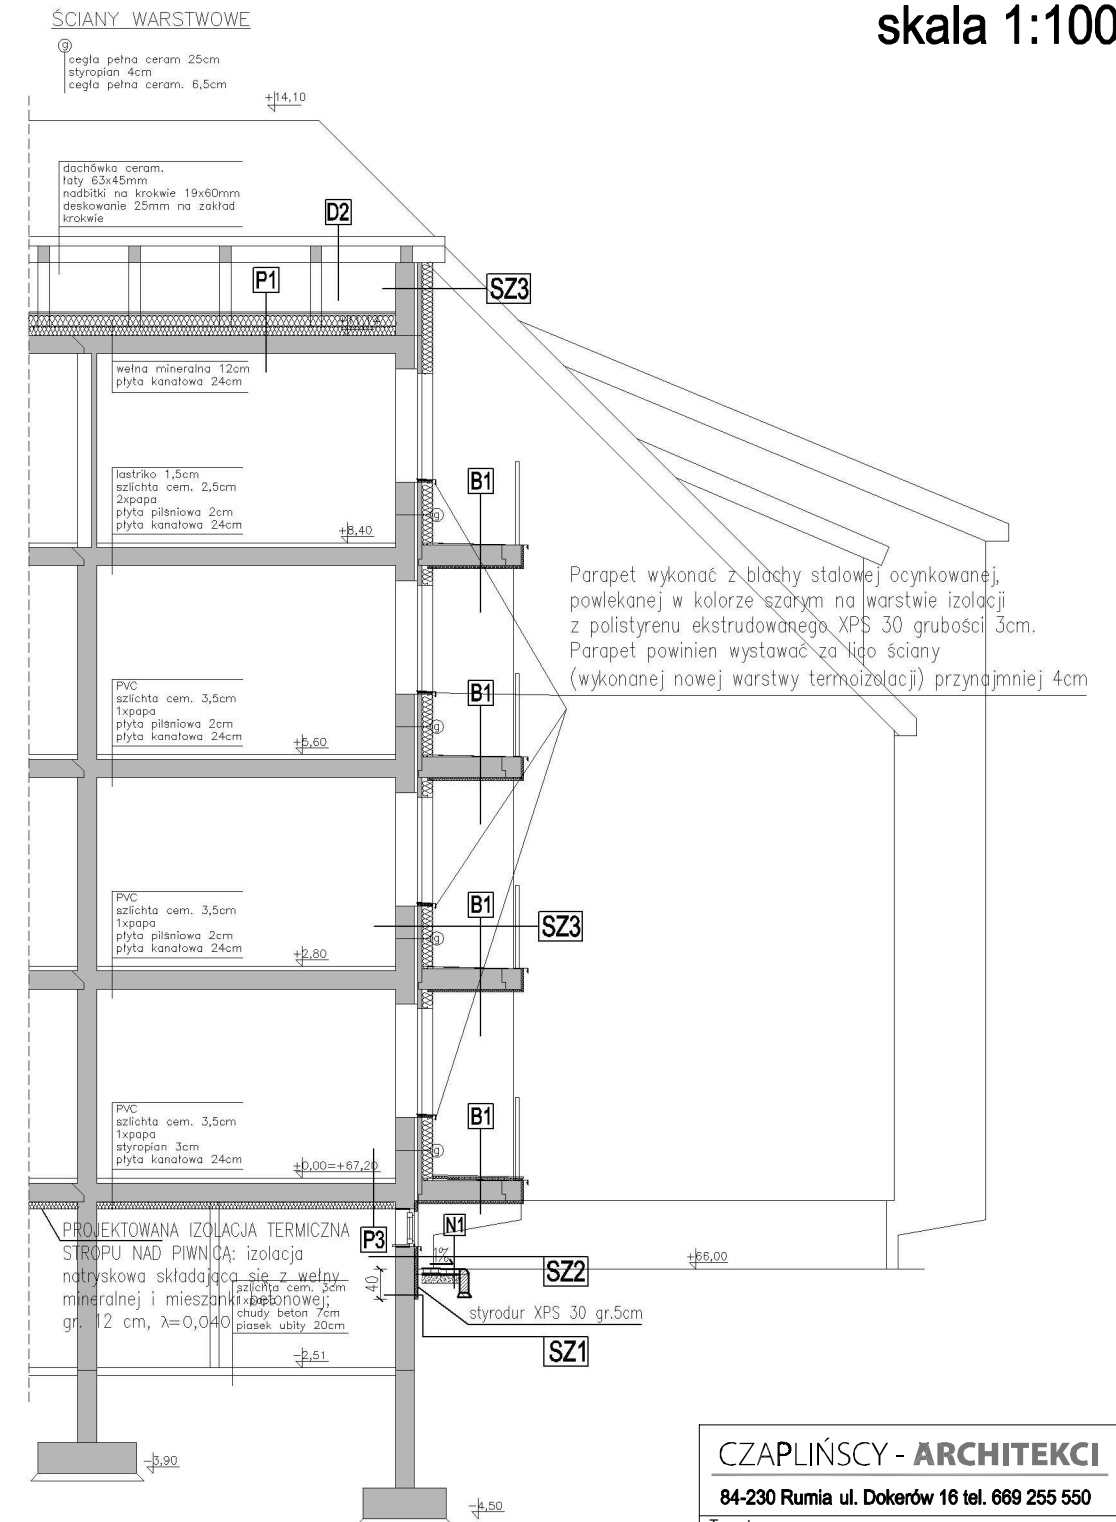

Parapet wykonać z blachy stalowej ocynkowanej, powlekanej w kolorze szarym na warstwie izolacji z polistyrenu ekstrudowanego XPS 30 grubości 3cm. Parapet powinien wystawać za lico ściany (wykonanej nowej warstwy termoizolacji) przynajmniej 4cm

UWAGI:

1. PROJEKT ROZPATRYWAĆ ŁĄCZNIE Z PROJEKTAMI BRANŻOWYMI.
2. W PRZYPADKU JAKIKOLWIEK WĄTPLIWOŚCI WEZWAĆ PROJEKTANTA, KTÓRY ZADECYDUJE O DALSZYM POSTĘPOWANIU.
3. WSZYSTKIE WYMIARY SPRAWDZIĆ NA BUDOWIE.
4. WSZYSTKIE WYMIARY PODANO W [cm]
5. OBRÓBKĘ BLACHARSKIE I ORYNNOWANIE – BLACHA STAŁOWA OCYNKOWANA OGNIOWO, MALOWANA PROSZKOWO: kolor jasnoszary.

<b>CZAPLIŃSCY - ARCHITEKCI</b> 	
<b>84-230 Rumia ul. Dokerów 16 tel. 669 255 550</b>	
<b>Temat :</b> Termomodernizacja budynku mieszkalnego wielorodzinnego. <b>Poprawa efektywności energetycznej budynku mieszkalnego wielorodzinnego przy ul. Wodnej 7 w Ormeie</b>	
<b>Lokalizacja :</b> <b>11-130 Ormeta, ul. Wodna 7</b> <b>dz. nr. 125/1, obręb 0002, jedn. ewid. 280905_4 Ormeta</b>	
<b>Inwestor :</b> <b>Wspólnota Mieszkaniowa Nieruchomości przy ul. Wodnej 7; 11-130 Ormeta, ul. Wodna 7</b>	<b>Branża :</b> <b>architektura</b> <b>Faza :</b> <b>proj. wykonawczy</b> <b>Data :</b> <b>10.2018</b>
<b>Nazwa rysunku:</b> <b>PRZEKRÓJ I-I; PRZEKRÓJ II-II</b>	
<b>Projekt :</b> <b>arch. Damian Czapliński</b> <b>upr. nr. PO/K/192/2008</b>	<b>Skala:</b> <b>1:100</b> <b>Nr rys.:</b> <b>A8</b> <b>s.34</b>