


A	połączeniowa
2xpapier zgrzewalny polimerowo-asfaltowy podkładowy PF250/4000 wierzchnia WF250/4000	
deski pełne (drewno klasy C30 gr. min. 2,5cm)	
przestrzeń wentylowana min. 3cm	
krokwie / wełna mineralna gr. 15cm	
ruszt stalowy pod płytą GK-F wys. 5cm wypełnione wełną mineralną	
folia paroizolacyjna gr. 0,2mm np. PAROTEC	
płyty GK-F	

B	strop nad piętrem
płyta OSB-3 gr. 3 cm	
granulat wełny mineralnej gr. 24cm (pomiędzy belkami stropowymi)	
paroizolacja ułożona na deskowaniu sufitu i wywinięta na belki stropowe	
istniejące warstwy sufitu wraz z tynkiem	

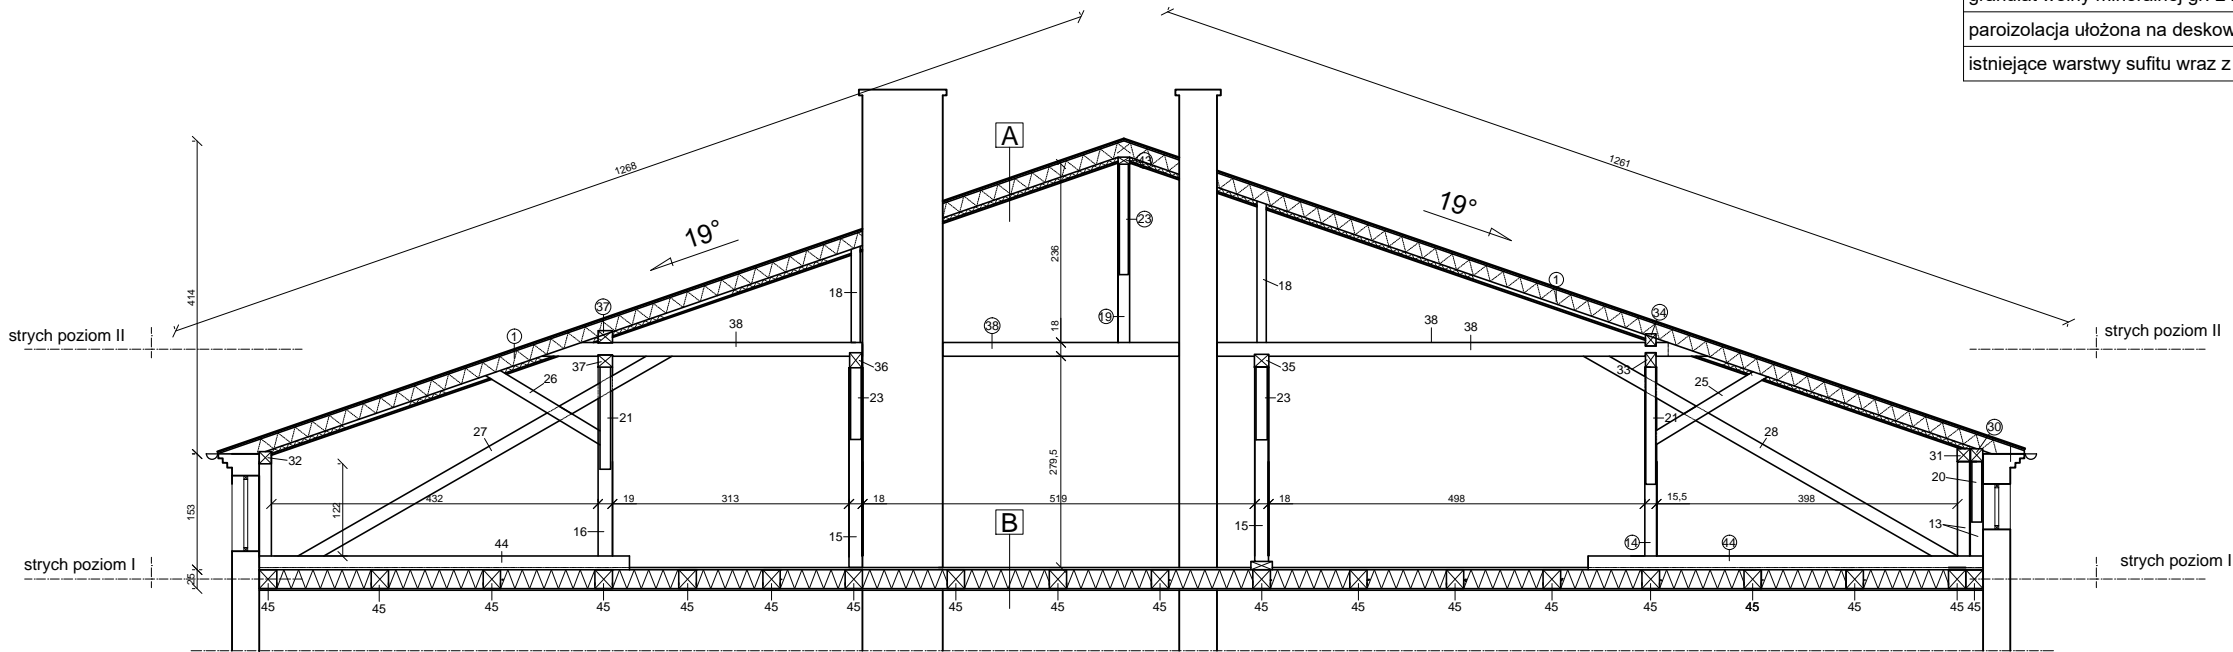

UWAGA

W trakcie prac budowlanych może pojawić się konieczność wymiany dodatkowych elementów. Decyzję o konieczności wymiany podejmuje kierownik budowy wraz z projektantem.

- | | | | |
|----------------------|----------------------|--------------------------|--------------------------------|
| ① - krokiew 18x17cm | ⑬a) - słup 18x17cm | ⑳ - zastrzał 15x12cm | ㉑ - kleszcz 18x15cm |
| ② - krokiew 18x12cm | ⑭ - słup 18x15,5cm | ㉑ - zastrzał 17x17cm | ㉒ - kleszcz 18x17cm |
| ③ - krokiew 16x12cm | ⑮ - słup 18x18cm | ㉒ - zastrzał 16x15cm | ㉓ - płatew kalenicowa 9x15,5cm |
| ④ - krokiew 16x16cm | ⑯ - słup 18x19cm | ㉓ - płatew górna 17x16cm | ㉔ - płatew dolna 18x18cm |
| ⑤ - krokiew 18x10cm | ⑰ - słup 16x16cm | ㉔ - płatew górna 17x17cm | ㉕ - belka stropowa 25x23cm |
| ⑥ - krokiew 20x16cm | ⑱ - słup 12x12cm | ㉕ - płatew górna 16x16cm | |
| ⑦ - krokiew 16x9,5cm | ㉖ - słup 15,5x15,5cm | ㉖ - płatew górna 19x14cm | |
| ⑧ - krokiew 17x12cm | ㉗ - miecz 13x12cm | ㉗ - płatew górna 16x14cm | |
| ⑨ - krokiew 16x13cm | ㉘ - miecz 16x13cm | ㉘ - płatew górna 17x19cm | |
| ⑩ - krokiew 16x9cm | ㉙ - miecz 15x11cm | ㉙ - płatew górna 20x16cm | |
| ⑪ - krokiew 18x13cm | ㉚ - miecz 17x14cm | ㉚ - płatew górna 16x19cm | |
| ⑫ - krokiew 19x17cm | ㉛ - miecz 17x12cm | ㉛ - kleszcz 18x18cm | |
| ⑬ - krokiew 19x9,5cm | ㉜ - miecz 16x14,5cm | ㉜ - kleszcz 18x14cm | |
| | ㉝ - miecz 17x9cm | ㉝ - kleszcz 18x16cm | |

ELEMENTY KONSTRUKCJI DACHU PRZEZNACZONE DO WYMIANY

REMONT DACHU BUDYNKU MIESZKALNEGO 11-130 ORNETA
UL.PLAC WOLNOŚCI 3 DZ. NR.11/3 OBRĘB 1

PRZEKRÓJ A-A

		Skala: 1:100
		Rysunek: NR-6
	Data: SIERPIEŃ 1018	