


2xpapa zgrzewalna polimerowo-asfaltowa podkładowa PF250/4000 wierzchnia WF250/4000
deskowanie pełne (drewno klasy C30 gr. min. 2,5cm
przestrzeń wentylowana min. 3cm
krokwie / wełna mineralna gr. 15cm
ruszt stalowy pod płyty GK-F wys. 5cm wypełnione wełną mineralną
folia paroizolacyjna gr. 0,2mm np. PAROTEC
płyty GK-F

plyta OSB-3 gr. 3 cm
granulat wełny mineralnej gr. 24cm (pomiedzy belkami stropowymi)
paroizolacja ułożona na deskowaniu sufitu i wywinięta na belki stropowe
istniejące warstwy sufitu wraz z tynkiem

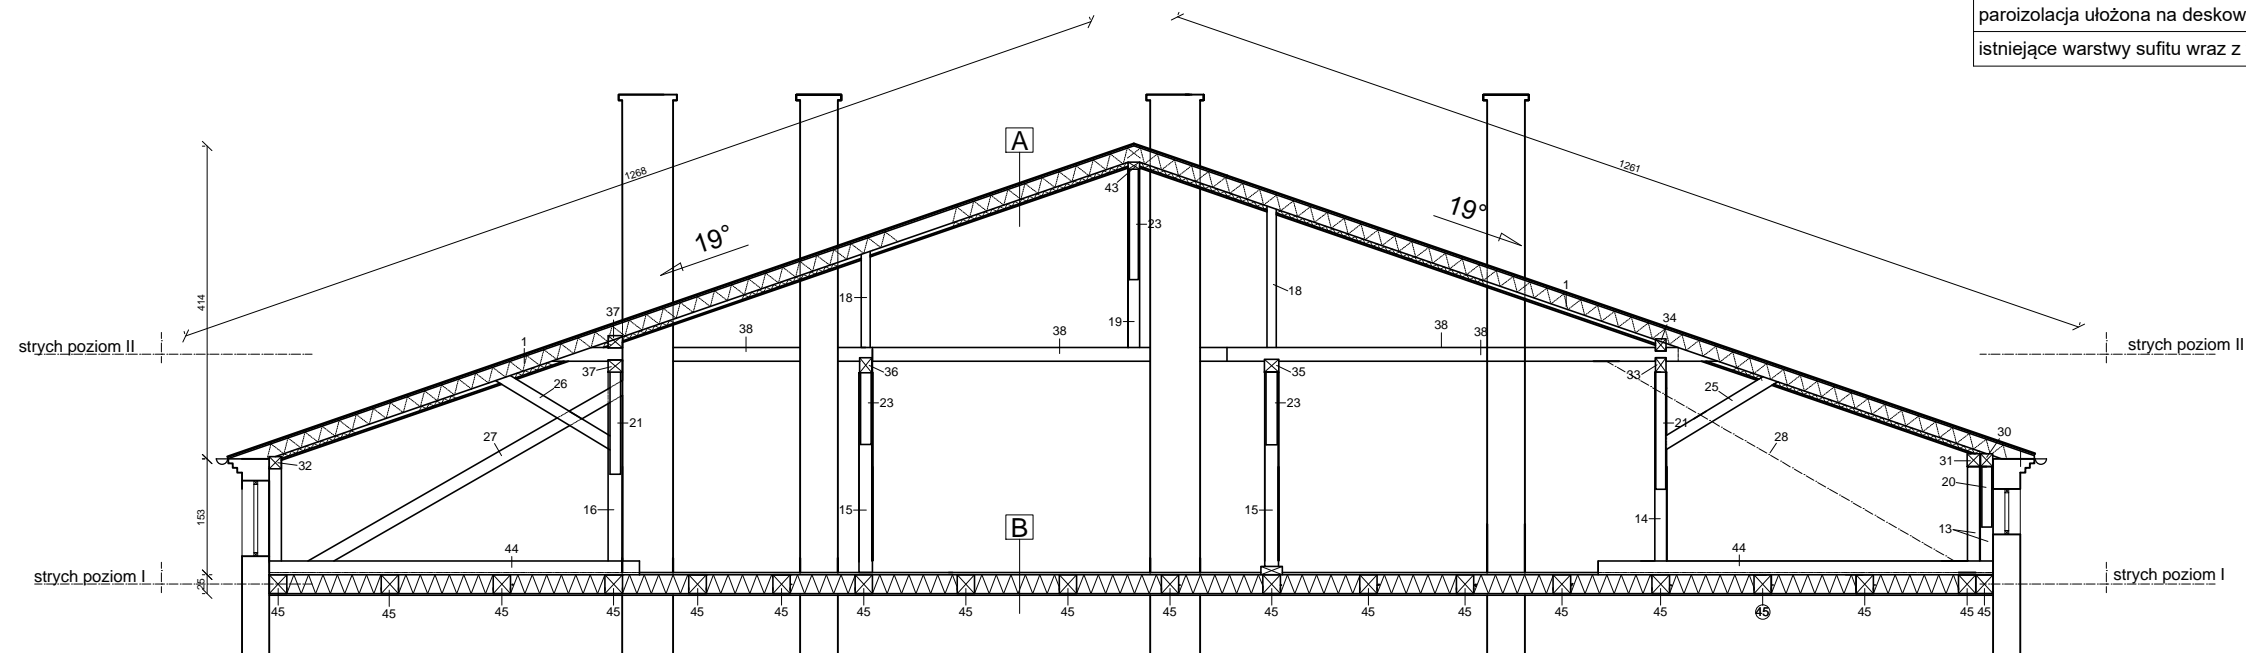

W trakcie prac budowlanych może pojawić się konieczność wymiany dodatkowych elementów. Decyzję o konieczności wymiany podejmuje kierownik budowy wraz z projektantem.

- | | | | |
|-----------------------|-----------------------|---------------------------|---------------------------------|
| 1 - krokiew 18x17cm | 13a - słup 18x17cm | 27 - zastrzał 15x12cm | 41 - kleszcz 18x15cm |
| 2 - krokiew 18x12cm | 14 - słup 18x15,5cm | 28 - zastrzał 17x17cm | 42 - kleszcz 18x17cm |
| 3 - krokiew 16x12cm | 15 - słup 18x18cm | 29 - zastrzał 16x15cm | 43 - platew kalenicowa 9x15,5cm |
| 4 - krokiew 16x16cm | 16 - słup 18x19cm | 30 - platew górna 17x16cm | 44 - platew dolna 18x18cm |
| 5 - krokiew 18x10cm | 17 - słup 16x16cm | 31 - platew górna 17x17cm | 45 - belka stropowa 25x23cm |
| 6 - krokiew 20x16cm | 18 - słup 12x12cm | 32 - platew górna 16x16cm | |
| 7 - krokiew 16x9,5cm | 19 - słup 15,5x15,5cm | 33 - platew górna 19x14cm | |
| 8 - krokiew 17x12cm | 20 - miecz 13x12cm | 34 - platew górna 16x14cm | |
| 9 - krokiew 16x13cm | 21 - miecz 16x13cm | 35 - platew górna 17x19cm | |
| 10 - krokiew 16x9cm | 22 - miecz 15x11cm | 36 - platew górna 20x16cm | |
| 11 - krokiew 18x13cm | 23 - miecz 17x14cm | 37 - platew górna 16x19cm | |
| 12 - krokiew 19x17cm | 24 - miecz 17x12cm | 38 - kleszcz 18x18cm | |
| 13 - krokiew 19x9,5cm | 25 - miecz 16x14,5cm | 39 - kleszcz 18x14cm | |
| | 26 - miecz 17x9cm | 40 - kleszcz 18x16cm | |

ELEMENTY KONSTRUKCJI DACHU PRZEZNACZONE DO WYMIANY

REMONT DACHU BUDYNKU MIESZKALNEGO 11-130 ORNETA
UL.PLAC WOLNOŚCI 3 DZ. NR.11/3 OBRĘB 1

PRZEKRÓJ C-C

Skala:
1:100

Data:

Rysunek:
NR-8