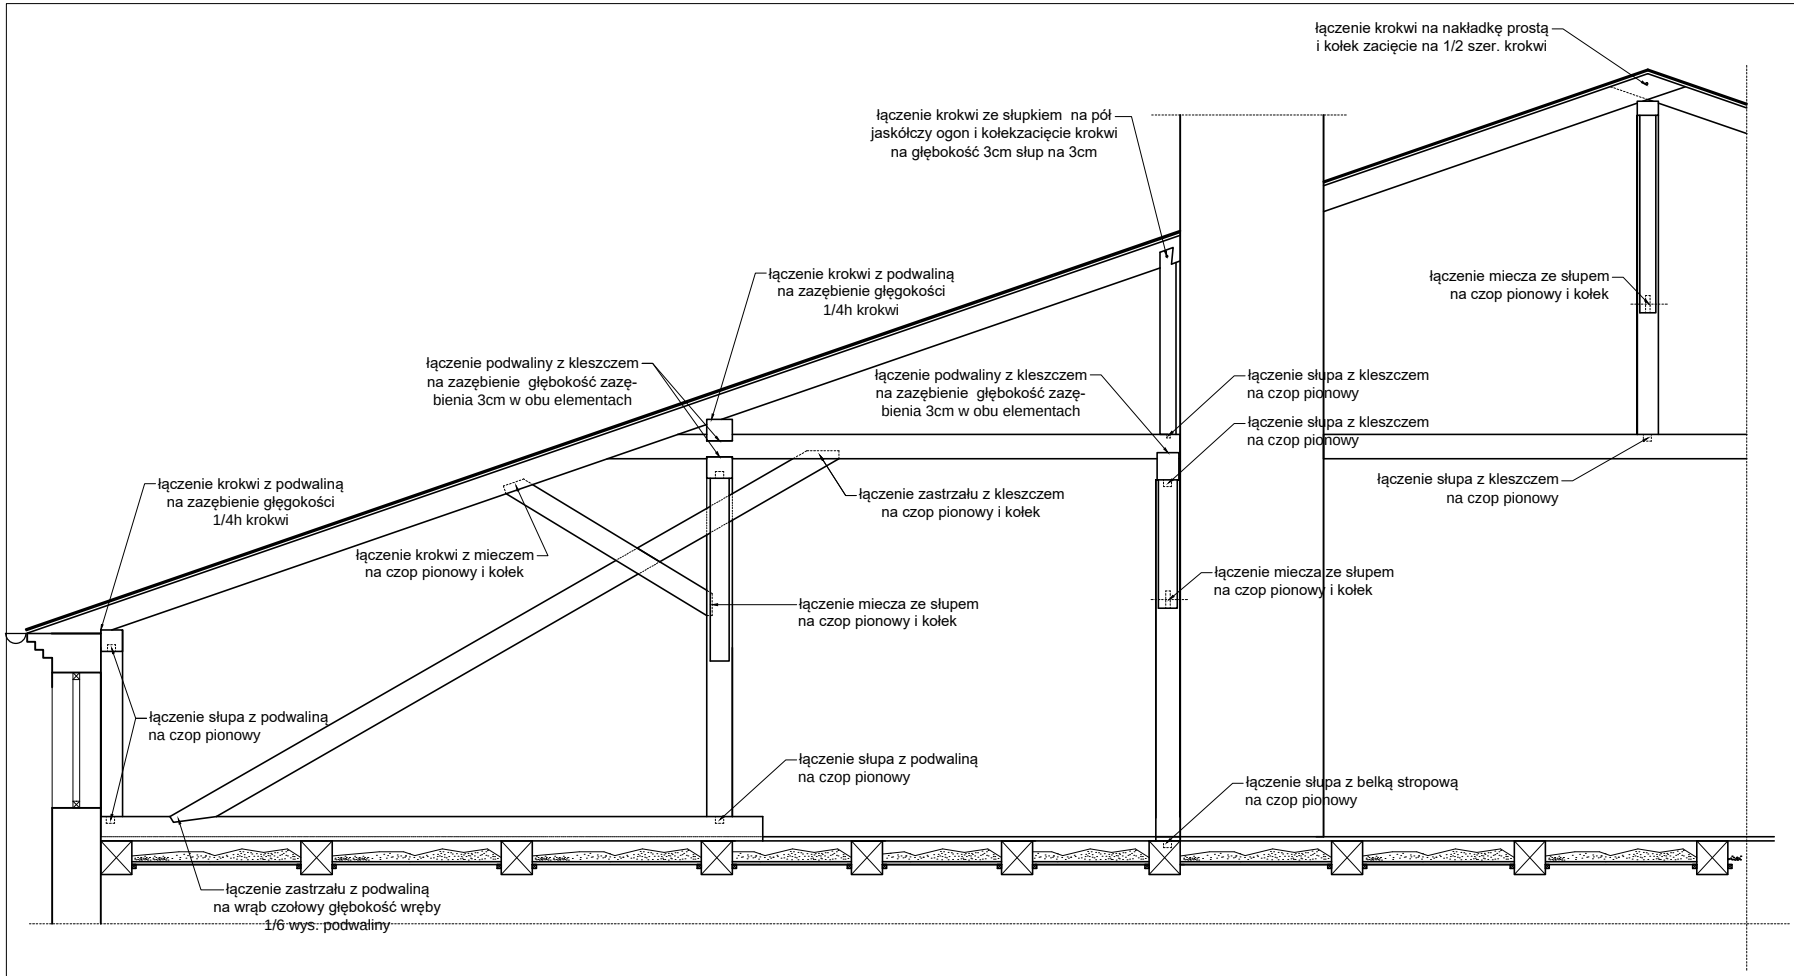

PODCZAS WYMIANY WYBRANYCH ELEMENTOW WIĘŹBY DACHOWEJ NALEŻY ŁĄCZYĆ JE Z POZOSTAŁYMI ELEMENTAMI ZA POMOCA TRADYCYJNYCH POŁĄCZEŃ CIESIELSKICH ZGODNIE Z PRZEDSTAWIONYM RYSUNKIEM.

U W A G A

W PRZYPADKU JAKICHKOLWIEK WĄTPLIWOŚCI PRZY WYMIANIE ELEMENTÓW WIĘŹBY DACHOWEJ LUB ICH POŁĄCZEŃ WEZWAĆ PROJEKTANTA KTÓRY ZDECYDUJE O DALSZYM POSTĘPOWANIU.

REMONT DACHU BUDYNKU MIESZKALNEGO 11-130 ORNETA UL.PLAC WOLNOŚCI 3 DZ.NR.11/3 OBRĘB 1		
POŁĄCZENIA CIESIELSKIE		
		Skala: 1:50
	Data: SIERPIEŃ 2018	Rysunek: NR-11