
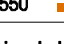







Diagrama przedstawia przekrój parapetu. Parapet jest wykonany z blachy stalowej ocynkowanej, powlekanej w kolorze szarym, z warstwą izolacji z polistyrenu ekstrudowanego XPS 30 gr. 3cm. Parapet powinien wystawać za lico ściany (wykonanej nowej warstwy termoizolacji) przynajmniej 4cm.


CZAPLIŃSCY - ARCHITEKCI 	
84-230 Rumia ul. Dokerów 16 tel. 669 255 550	
Temat: Termomodernizacja i remont budynku mieszkalnego wielorodzinnego. Poprawa efektywności energetycznej budynku mieszkalnego wielorodzinnego przy ul. Olsztyńskiej 15 w Omeście	
Lokalizacja: 11-130 Omeść, ul. Olsztyńska 15 dz. nr. 139/3, 139/3/4, obręb 0003, jedn. ewid. 280905 „O. Omeść”	
Inwestor: Wspólnota Mieszkaniowa Nieruchomości przy ul. Olsztyńskiej 15, ul. Olsztyńska 15, 11-130 Omeść	Branża: architektura
Nazwa rysunku: PRZEKRÓJ C-C. ELEWACJA WSCHODNIA (HGDC)	Faza: projekt wykonawczy
Projekt: arch. Damian Czapliński nr. PKR/0192/2008	Data: 10.2018 Skala: 1:100
konstrukcja: mgr inż. Paweł Modraskowski nr. KU/P0117/PWOK/10	Nr rys.: A10 s.32

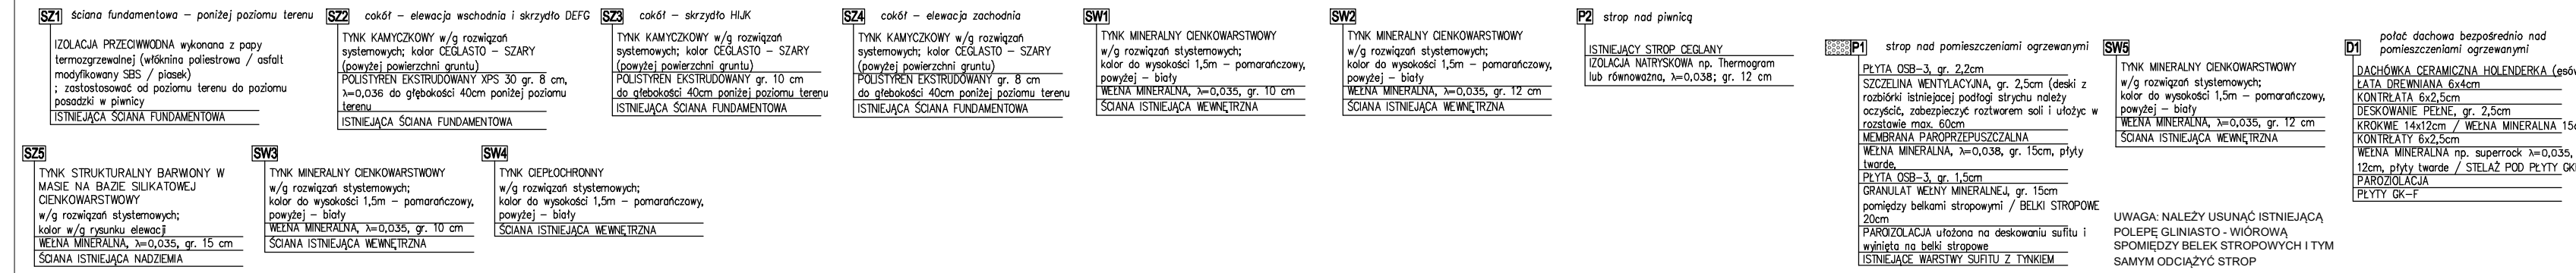

-  – PŁYTKI CIEGLANE ŁCOWE 250x65x20mm (zakaz stosowania klinkieru), klejone do werty mineralnej, zabezpieczone impregnatem hydrofobowym
-  – TYNK STRUKTURALNY BARWIONY W MASIE NA BAZIE SILIKATOWEJ CIENKOWARSTWOWY w/g rozwiązań systemowych; kolor JASNOZŁY RAL 7035 "light grey"
-  – LIZENY-TYNK STRUKTURALNY BARWIONY W MASIE NA BAZIE SILIKATOWEJ CIENKOWARSTWOWY w/g rozwiązań systemowych; kolor CEGLASTY RAL 3016 "coral red"
-  – TYNK KAMYCZKOWY CIENKOWARSTWOWY w/g rozwiązań systemowych; kolor CEGLASTY
-  – ISTNIEJĄCA ELEWACJA CEGLANA – należy oczyścić i zaimpregnować środkiem hydrofobowym

Nowa obróbka blalarska – należy wysunąć 5cm poza obrys nowego ocieplenia.
Błacha stalowa ocynkowa ognio-, malowana proszkowo, kolor jasno-szary.

- OKNA PRZEZNACZONE DO WYMIANY;
- okna na klatkach schodowych – $U_{max}=0,9$ W/m²K, okna PVC, kolor BIAŁY
- okno piwniczne – $U_{max}=1,4$ W/m²K, okna PVC, kolor BIAŁY



–DRZWI PRZEZNACZONE DO WYMIANY; wymagany współczynnik $U_{max}=1,3$ W/m²K, drzwi aluminiowe, kolor jasnoszary RAL 7040

