RZUT DACHU

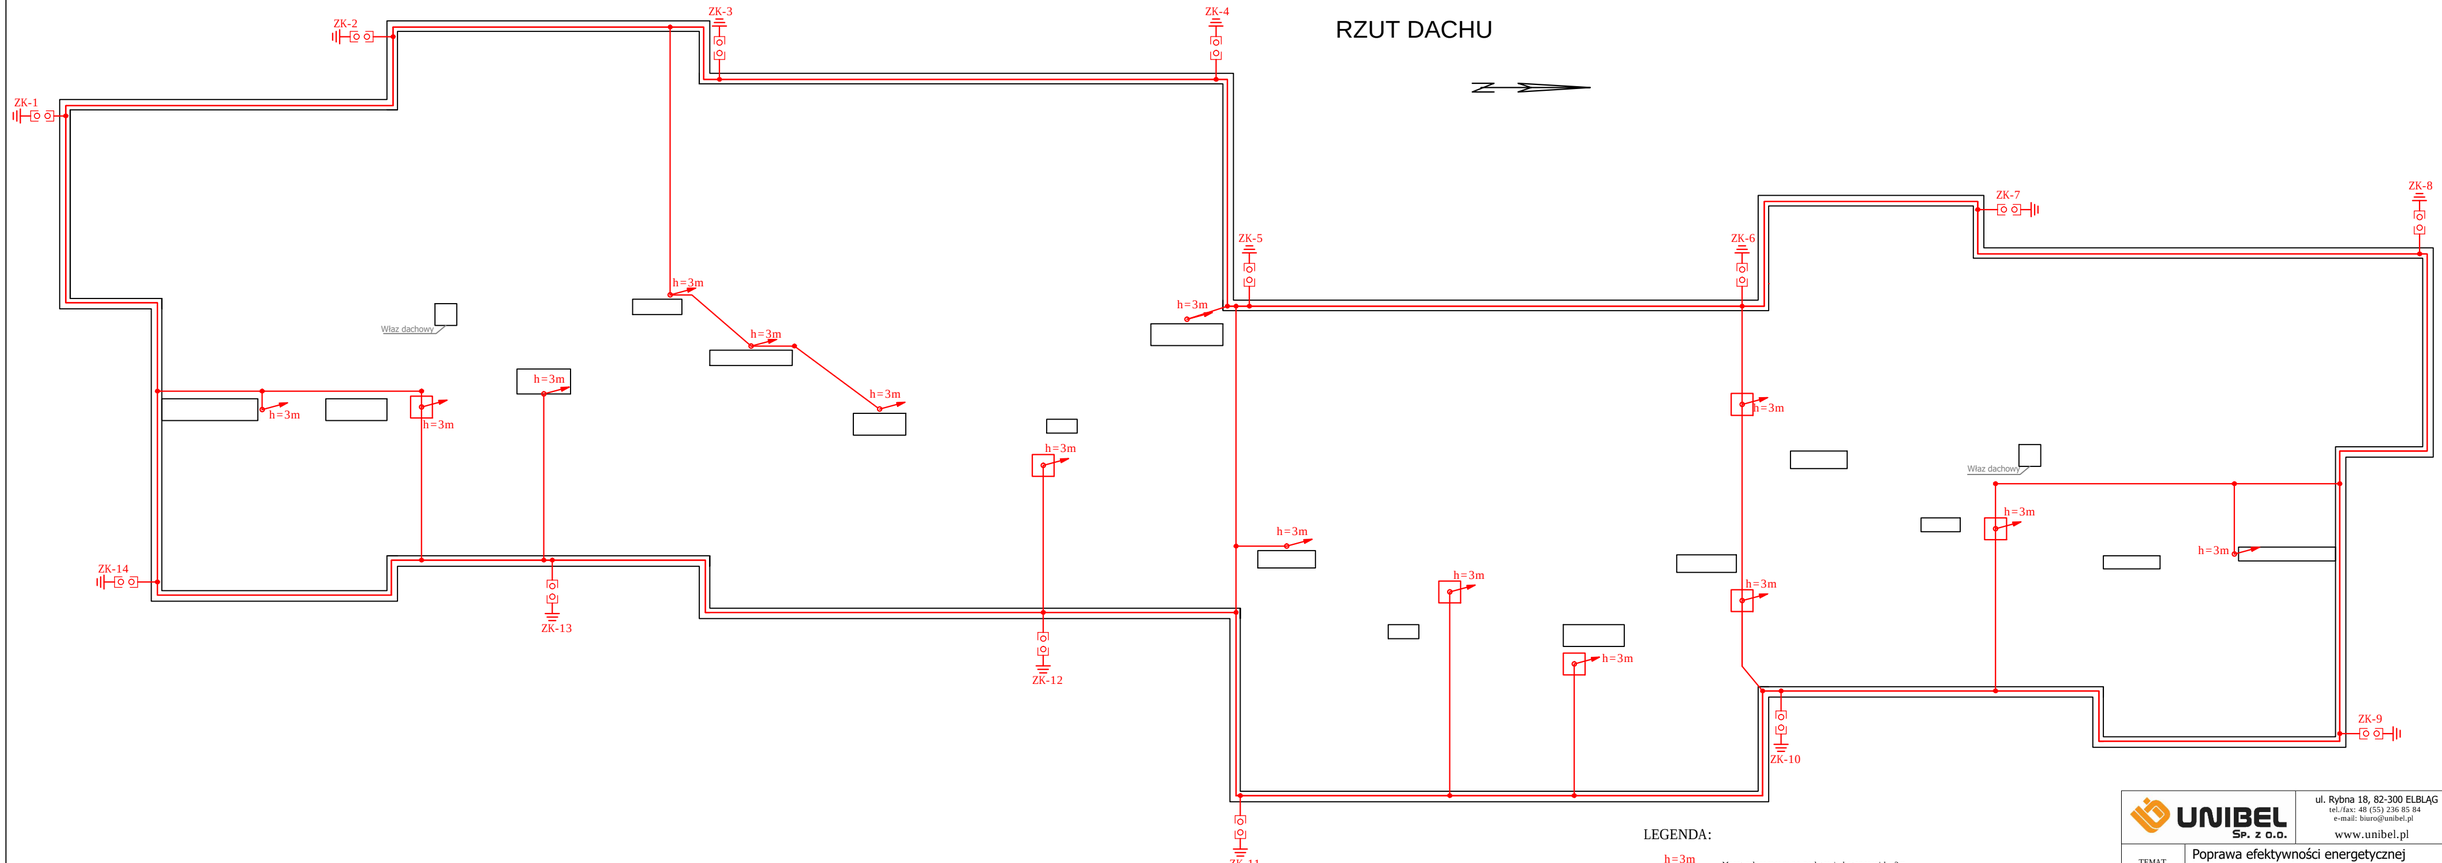

LEGENDA:

- h=3m — Maszt odgromowy na podstawie betonowej h=3m. Podstawa z prefabrykowanych płyt, z podkładkami, podstawa ze śrubami poziomującymi. Ilość: 7 kpl.
- h=3m — Maszt odgromowy kominowy h=3m. Ilość: 8 kpl.
- ZK-1 — Złącze kontrolne z zaciskami śrubowymi. Instalowane na elewacji budynku w skrzynkach probierczych. Ilość: 14 kpl.
- Drut odgromowy ZnFe 8mm. Ilość: około 258 mb
- Złącze krzyżowe trzypłytkowe ZnFe, 4-ro śrubowe. Ilość: 33 kpl.

OPIS:
Instalację odgromową na dachu budynku należy wykonać drutem ZnFe 8mm, instalować przy zastosowaniu wsporników betonowych w tworzywie, do łączenia drutków należy używać złącz krzyżowych 4-ro śrubowych.
Przewody odprowadzające należy wykonać płaskownikiem ZnFe 25x4mm, płasko instalując do ścian zewnętrznych budynku, tak aby nie utrudniać montażu docieplenia budynku.
Złącza kontrolne należy instalować na elewacji budynku w skrzynkach probierczych z tworzywa sztucznego, wysokość montażu złącz od 1,1 m do 1,3 m od poziomu gruntu.
Uziom wykonać jako otokowy płaskownikiem ZnFe 25x4mm, połączenie od złącza kontrolnego do uziomu należy wykonać płaskownikiem ZnFe 25x4mm, elementy w ziemi łączyć przez spawanie, miejsca połączeń należy zabezpieczyć przed korozją.

UNIBEL Sp. z o.o.
ul. Rybna 18, 82-300 ELBLĄG
tel./fax: 48 (55) 236 85 84
e-mail: biuro@unibel.pl
www.unibel.pl

TEMAT	Poprawa efektywności energetycznej budynku mieszkalnego wielorodzinnego przy ulicy Przemysłowej 12 w Ornecie		
FAZA	PROJEKT BUDOWLANY-WYKONAWCZY		
ADRES INWESTYCJI	Budynek mieszkalny wielorodzinny ul. Przemysłowa 12, 11-130 Orneta		
INWESTOR	Wspólnota Mieszkaniowa Nieruchomości przy ul. Przemysłowej 12 w Ornecie, ul. Mickiewicza 6/2, 11-130 Orneta		
		DATA	PODPIS
PROJEKTANT	mgr inż. Wojciech Bogusławski Nr UPR WAM/0028/POOE/14	08.2018	
SPRAWDZIŁ	inż. Wojciech Świętoń Nr UPR WAM/0070/POOE/11	08.2018	
ASYSTENCI PROJEKTANTA	mgr inż. Mirella Krezymon	08.2018	
	inż. Michał Magoń	08.2018	
	inż. Jacek Rostankowski	08.2018	
BRANŻA	ELEKTRYCZNA	SKALA: BEZ SKALI	
TYTUŁ RYS.	Rzut dachu - instalacja odgromowa	NR RYS.	E-10