Nowoprojektowany podjazd dla niepełnosprawnych - konstrukcja

skala 1:50

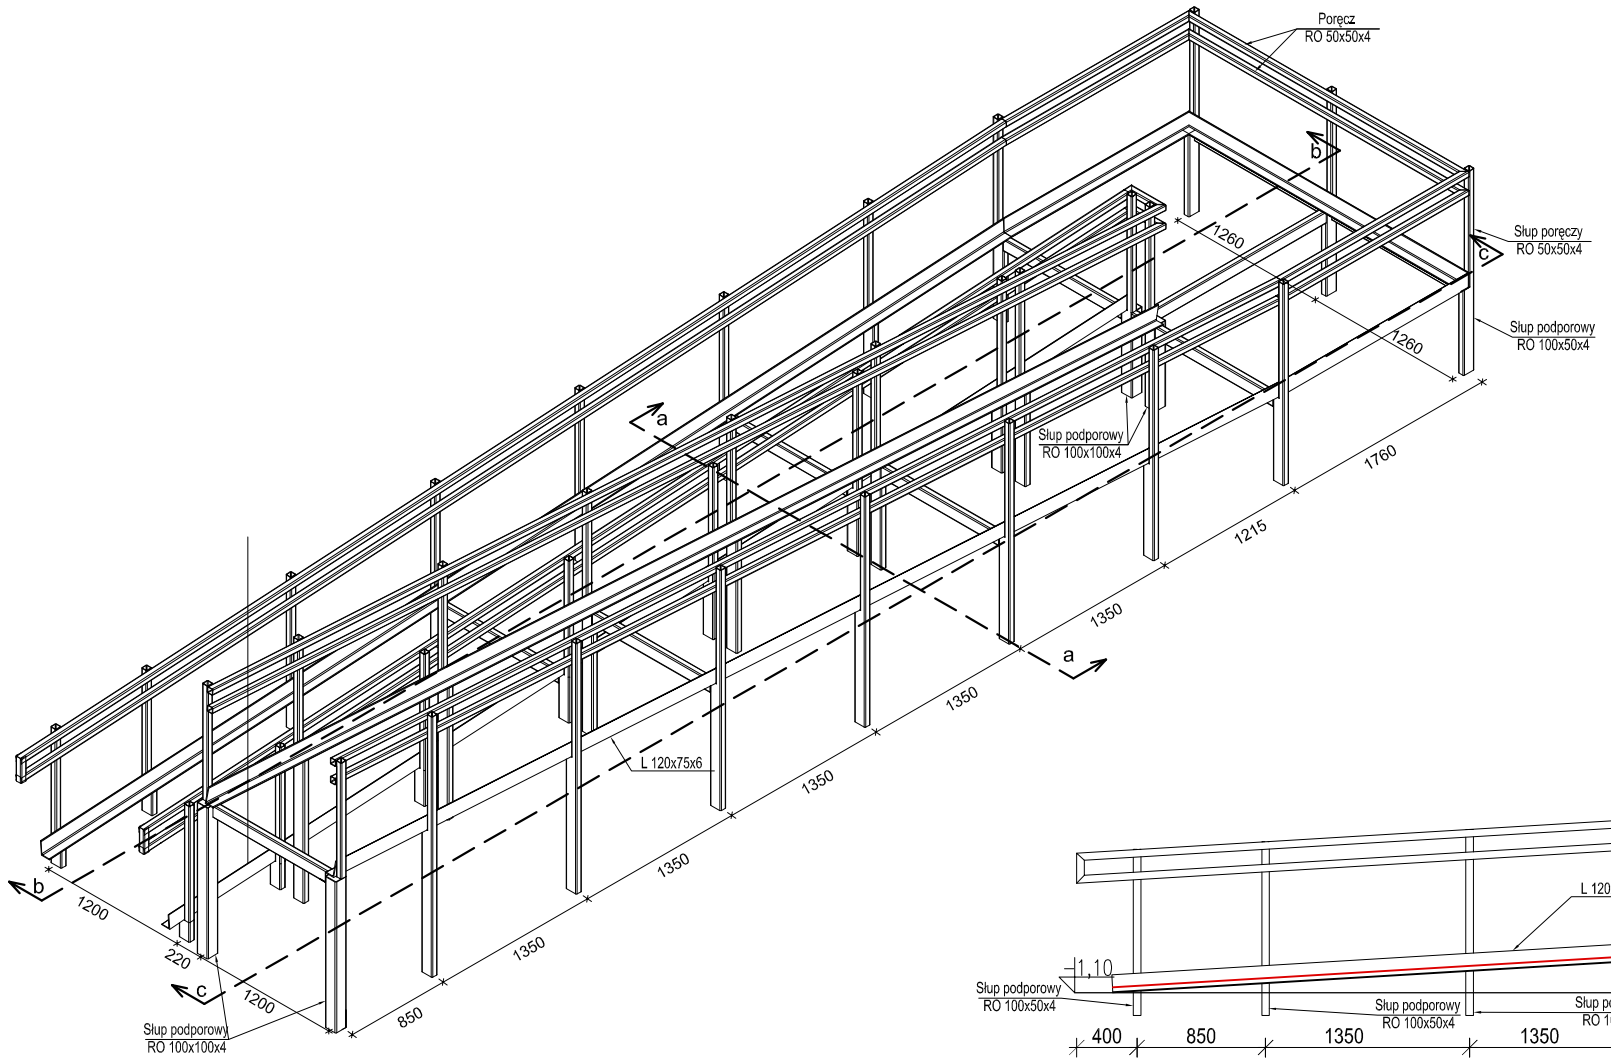

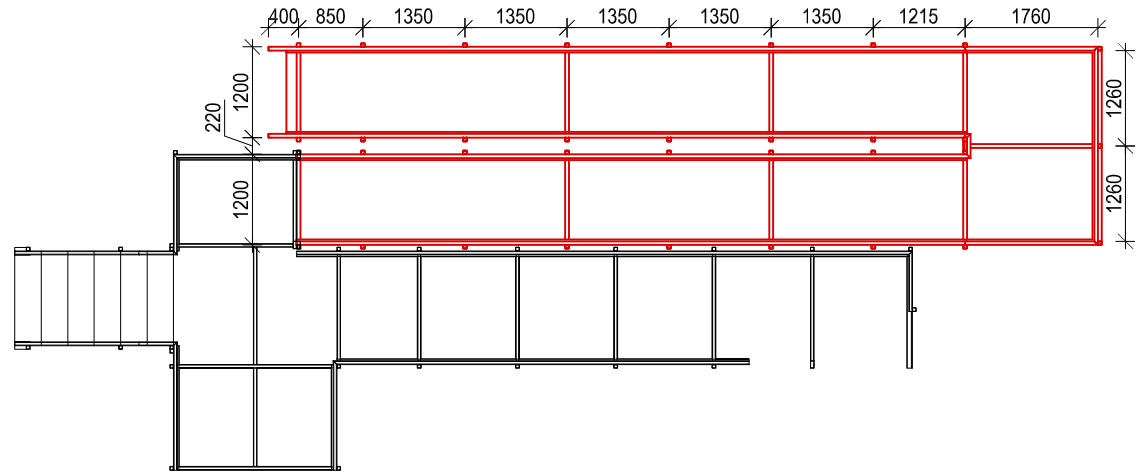

b - b

skala 1:50

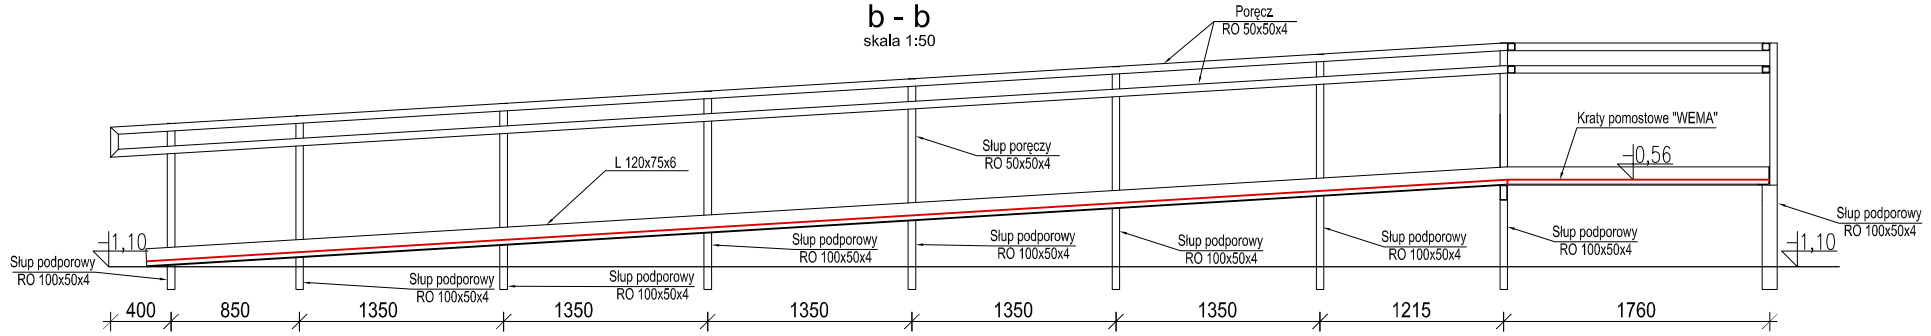

a - a

skala 1:20

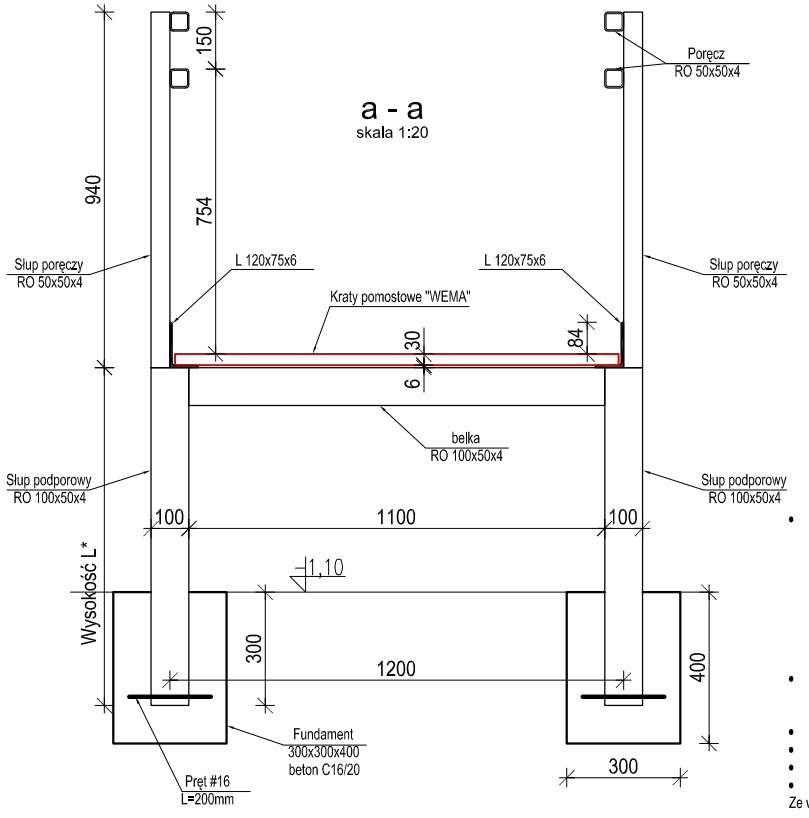

- Słupy podporowe - RO 100x50x4:
  1. - L*=309mm x 2
  2. - L*=356mm x 2
  3. - L*=432mm x 2
  4. - L*=508mm x 2
  5. - L*=584mm x 2
  6. - L*=660mm x 2
  7. - L*=735mm x 2
  8. - L*=804mm x 5
  9. - L*=875mm x 2
  10. - L*=958mm x 2
  11. - L*=1039mm x 2
  12. - L*=1123mm x 2
  13. - L*=1206mm x 2
  14. - L*=1288mm x 2
- Słupy podporowe - RO 100x100x4:
  1. - L*=804mm x 2
  2. - L*=1344mm x 2
- Słupy poręczy - RO 50x50x4 = 35szt. x 940mm
- Poręcz - RO 50x50x4 = 98,00mb
- Kątownik 120x75x6 = 43,00mb
- Belki poprzeczne - RO 100x50x4: 11,00mb

Ze względu na ukształtowanie terenu wymiary należy sprawdzić na budowie

c - c

skala 1:50

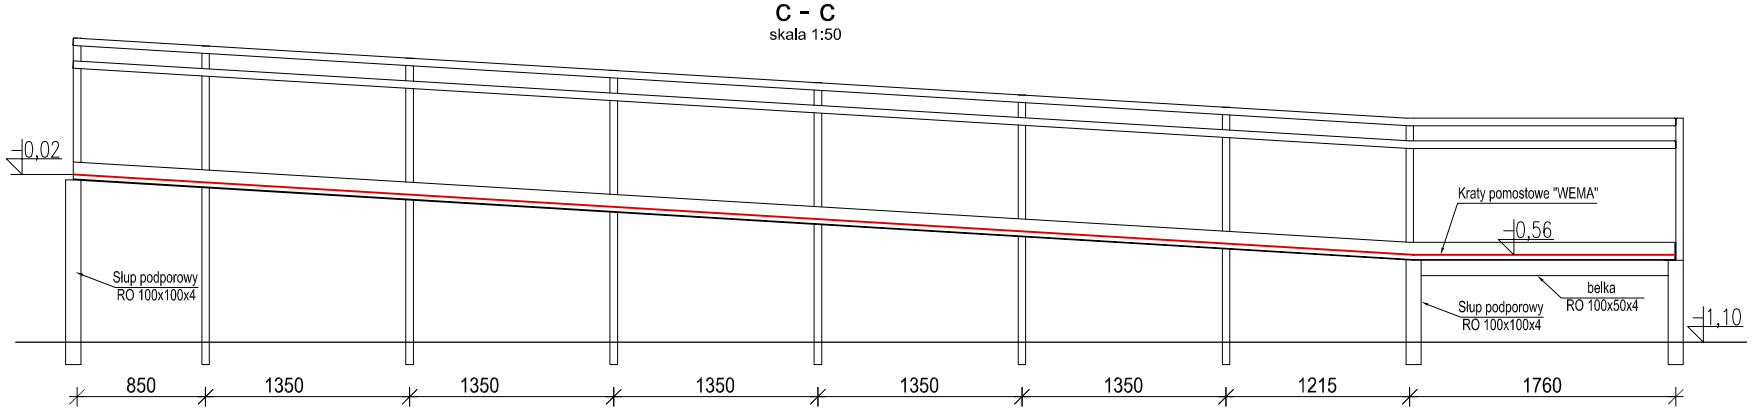

UWAGI
- Stal konstrukcyjna S235JR
- Obciążenie korozyjne c2
- Stopień oczyszczenia powierzchni
  a) czyszczenie strumieniowo - ścierne
  do stopnia Sa 2 ½ EP 100/1 - Fe Sa 2 ½ -
  stopień oczyszczenia (PN-ISO 8501-1)
- System pokrycia ocynkowanie:
  średnia masa powłoki - min. 610g/m²
  średnia grubość powłoki - min. 85µm
- Klasa spawania c
- Konstr.połączeń spawalniczych - wizualna
- Wszystkie nieoznaczone na rysunku spolny należy wykonać jako czołowe o grubości 4mm.
- ZE WZGLĘDU NA REMONTOWY CHARAKTER PRAC WSZYSTKIE WYMIARY NALEŻY SPRAWDZIĆ OSOBNO DLA KAŻDEGO ELEMENTU, PRZED ROZPOCZĘCIEM JAKICHKOLWIEK PRAC
- Kraty pomostowe o nośności (obc. zew. charakt. 3kN/m²)

CZAPLIŃSCY - ARCHITEKCI

84-230 Rumia ul. Dokerów 16 tel. 669 255 550

Temat :
Termomodernizacja budynku mieszkalnego wielorodzinnego

Lokalizacja :
11-130 Orneta, ul. Przemysłowa 6
dz. nr. 141/3 i 141/5, obręb 2 m. Orneta, jedn. ewid. Orneta

Inwestor :
Wspólnota Mieszkaniowa Nieruchomości przy ulicy Przemysłowej 6; 11-130 Orneta

Branża : konstrukcja

Faza : proj. budowlany

Nazwa rysunku:
Nowoprojektowany podjazd dla niepełnosprawnych - konstrukcja

Data: 04.2016

Skala: 1:100

Projekt :
mgr inż. Paweł Modrakowski
upr. nr. KUP/117/PWOK/0

Sprawdzający :
inż. Zbigniew Piotrkowski
upr. nr. UAN-IV / 8346 / 220 / TO / 87 - 88

Nr rys.: K4