RZUT PIWNICY

skala 1:100

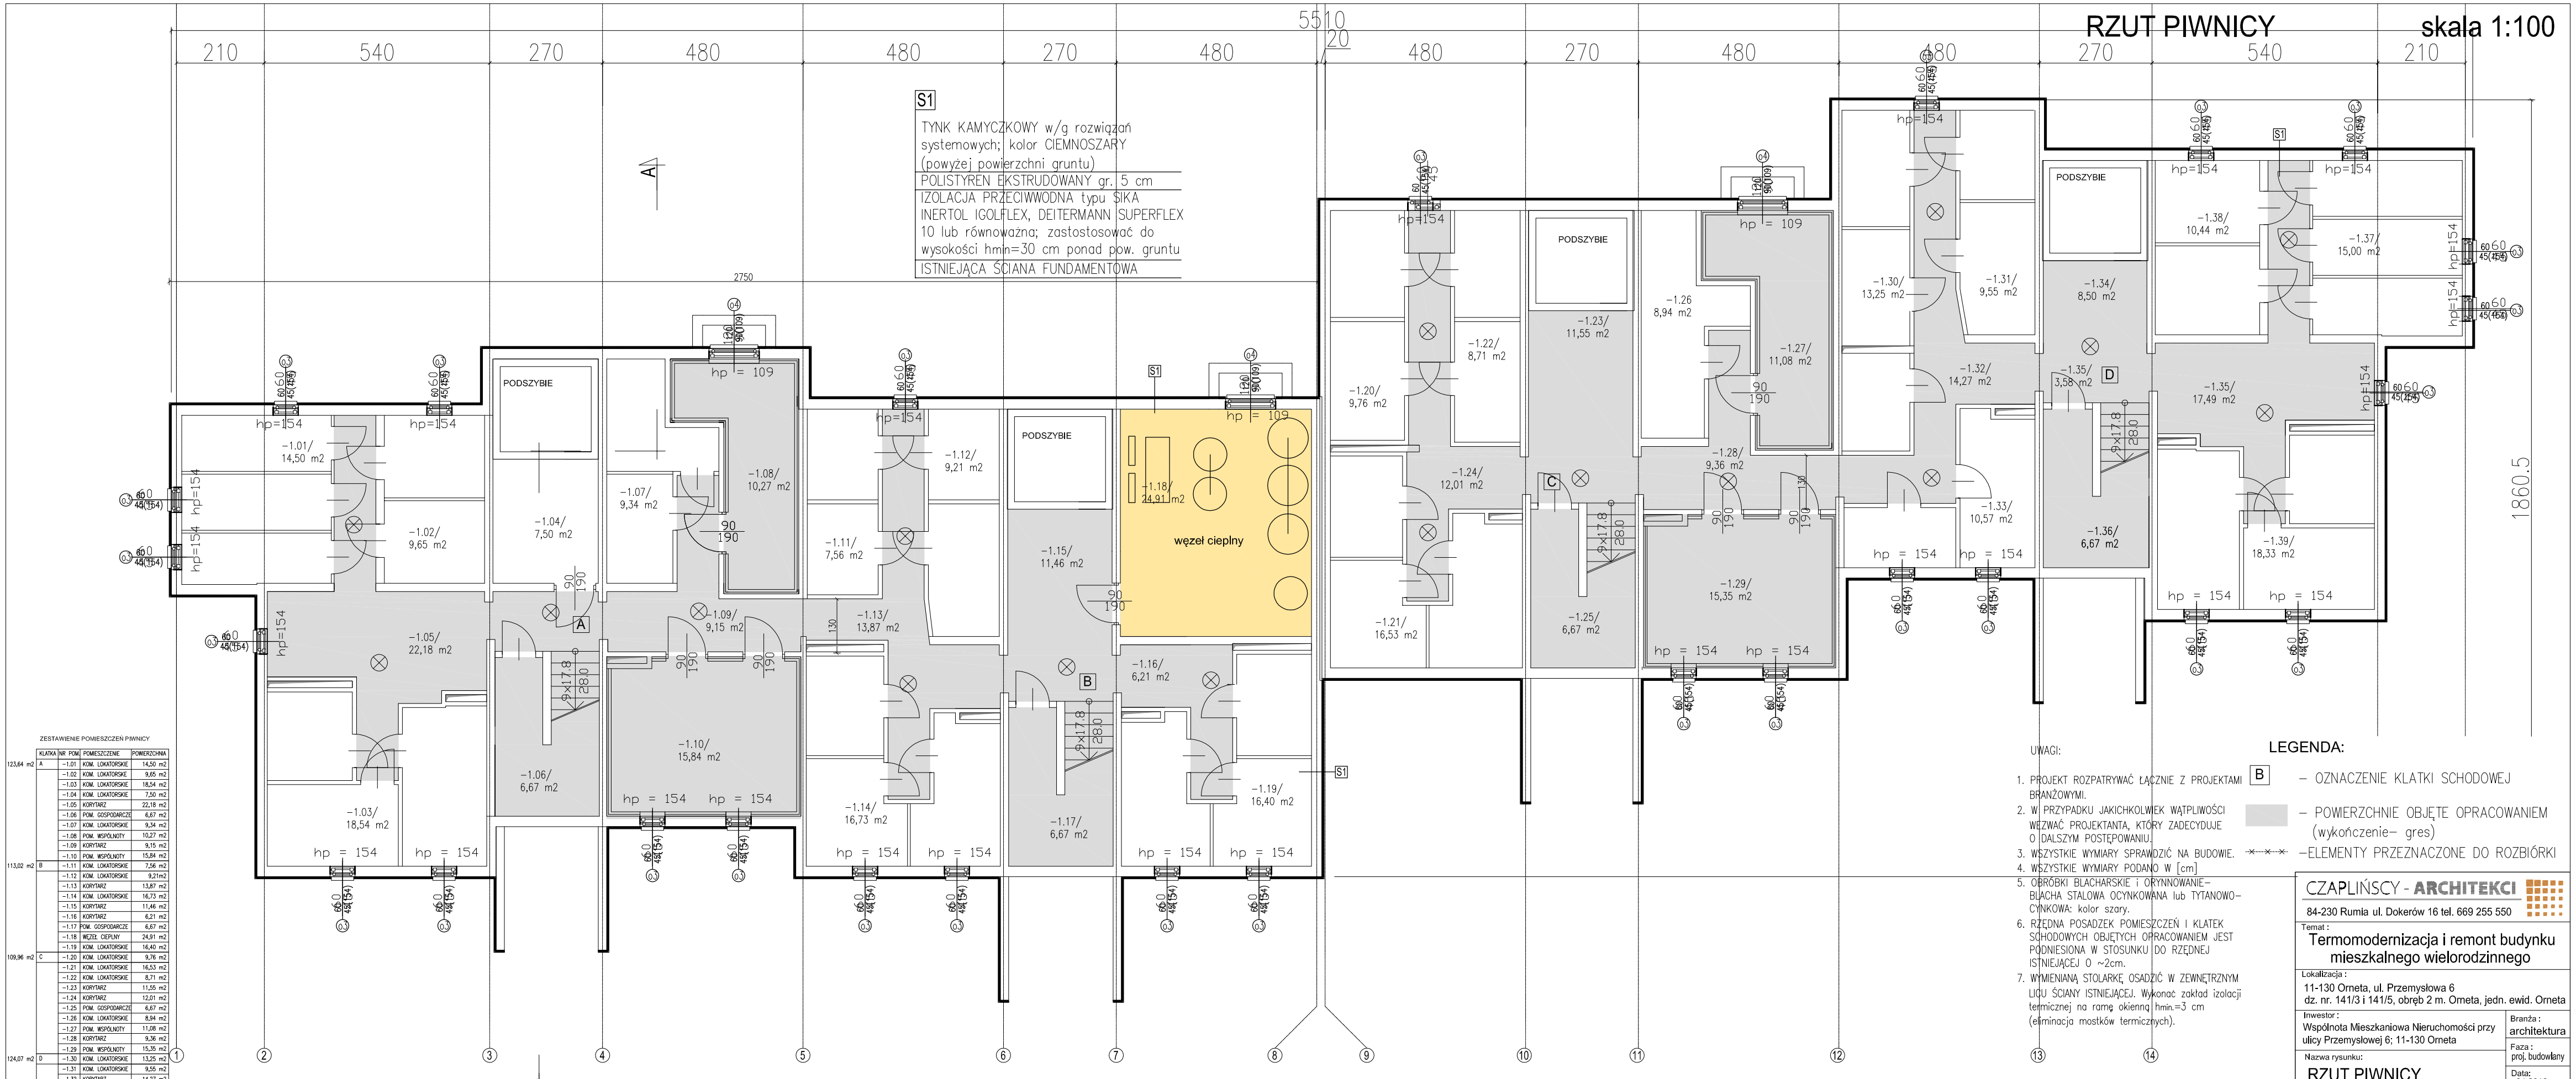

ZESTAWIENIE POWIERZCHNI PIWNICY

	KLATKA	NR POM.	POMIESZCZENIE	POWIERZCHNIA
123,64 m2	A	-1.01	KOM. LOKATORSKIE	14,50 m2
		-1.02	KOM. LOKATORSKIE	9,65 m2
		-1.03	KOM. LOKATORSKIE	18,54 m2
		-1.04	KOM. LOKATORSKIE	7,50 m2
		-1.05	KORYTARZ	22,18 m2
		-1.06	POM. GOSPODARCZE	6,67 m2
		-1.07	KOM. LOKATORSKIE	9,34 m2
		-1.08	POM. WSPÓLNOTY	10,27 m2
		-1.09	KORYTARZ	9,15 m2
		-1.10	POM. WSPÓLNOTY	15,84 m2
113,02 m2	B	-1.11	KOM. LOKATORSKIE	7,56 m2
		-1.12	KOM. LOKATORSKIE	9,27m2
		-1.13	KORYTARZ	13,87 m2
		-1.14	KOM. LOKATORSKIE	16,73 m2
		-1.15	KORYTARZ	11,46 m2
		-1.16	KORYTARZ	6,21 m2
		-1.17	POM. GOSPODARCZE	6,67 m2
		-1.18	WĘZEŁ CIEPLNY	24,91 m2
		-1.19	KOM. LOKATORSKIE	16,40 m2
109,96 m2	C	-1.20	KOM. LOKATORSKIE	9,76 m2
		-1.21	KOM. LOKATORSKIE	16,53 m2
		-1.22	KOM. LOKATORSKIE	8,71 m2
		-1.23	KORYTARZ	11,55 m2
		-1.24	KORYTARZ	12,01 m2
		-1.25	POM. GOSPODARCZE	6,67 m2
		-1.26	KOM. LOKATORSKIE	8,94 m2
		-1.27	POM. WSPÓLNOTY	11,08 m2
		-1.28	KORYTARZ	9,36 m2
		-1.29	POM. WSPÓLNOTY	15,35 m2
124,07 m2	D	-1.30	KOM. LOKATORSKIE	13,25 m2
		-1.31	KOM. LOKATORSKIE	9,55 m2
		-1.32	KORYTARZ	14,27 m2
		-1.33	KOM. LOKATORSKIE	10,57 m2
		-1.34	KORYTARZ	8,50 m2
		-1.35	KORYTARZ	17,49 m2
		-1.36	POM. GOSPODARCZE	6,67 m2
		-1.37	KOM. LOKATORSKIE	15,00 m2
		-1.38	KOM. LOKATORSKIE	10,44 m2
		-1.39	KOM. LOKATORSKIE	18,33 m2
POMIESZCZENIA WSPÓLNE				240,18 m2
SUMA				470,69 m2

UWAGI:

1. PROJEKT ROZPATRYWAĆ ŁĄCZNIE Z PROJEKTAMI BRANŻOWYMI.
2. W PRZYPADKU JAKICHKOLWIEK WĄTPLIWOŚCI WEZWAĆ PROJEKTANTA, KTÓRY ZADECYDUJE O DALSZYM POSTĘPOWANIU.
3. WSZYSTKIE WYMIARY SPRAWDZIĆ NA BUDOWIE.
4. WSZYSTKIE WYMIARY PODANO W [cm]
5. OBRÓBKI BLACHARSKIE I ORYNNOWANIE– BLACHA STALOWA OCYNKOWANA lub TYTANOWO–CYNKOWA: kolor szary.
6. RZĘDNA POSADZEK POMIESZCZEŃ I KLATEK SCHODOWYCH OBJĘTYCH OPRACOWANIEM JEST PODNIESIONA W STOSUNKU DO RZĘDNEJ ISTNIEJĄCEJ O ~2cm.
7. WYMIENIANĄ STOLARKĘ OSADZIĆ W ZEWNĘTRZNYM LICU ŚCIANY ISTNIEJĄCEJ. Wykonać zakład izolacji termicznej na ramę okienną hmin.=3 cm (eliminacja mostków termicznych).

LEGENDA:

B – OZNACZENIE KLATKI SCHODOWEJ

– POWIERZCHNIE OBJĘTE OPRACOWANIEM (wykończenie– gres)

–ELEMENTY PRZEZNACZONE DO ROZBIÓRKI

CZAPLIŃSCY - ARCHITEKCI
84-230 Rumia ul. Dokerów 16 tel. 669 255 550

Temat:
Termomodernizacja i remont budynku mieszkalnego wielorodzinnego

Lokalizacja:
11-130 Orneta, ul. Przemysłowa 6
dz. nr. 141/3 i 141/5, obręb 2 m. Orneta, jedn. ewid. Orneta

Inwestor:
Wspólnota Mieszkaniowa Nieruchomości przy ulicy Przemysłowej 6; 11-130 Orneta

Branża: architektura

Faza: proj. budowlany

Nazwa rysunku:
RZUT PIWNICY

Data: 04.2016

Projekt:
arch. Damian Czaplińskl
upr. nr. PO/IK/0192/2008

Skala: 1:100

Sprawdzająca:
arch.Dorota Czarnolucka-Krzemińska
upr.nr KPOIKA IMP 72/2011

Nr rys.: A2 s.50