


ZESTAWIENIE POMIESZCZEŃ PIWNICY

123,54 m2	KONTA	NR POL.	POWIERZCHNIE	POWIERZCHNIA
-1,02	KOL.	LOKATORNSKIE	9,95 m2	
-1,03	KOL.	LOKATORNSKIE	18,54 m2	
-1,04	KOL.	LOKATORNSKIE	7,50 m2	
-1,05	KONTRAZ		22,18 m2	
-1,06	POL. GOSPODARSTW		6,67 m2	
-1,07	KOL. LOKATORNSKIE		9,34 m2	
-1,08	POL. WSPOLNOTY		10,27 m2	
-1,09	KONTRAZ		9,15 m2	
-1,10	POL. WSPOLNOTY		15,64 m2	
113,02 m2	B			
-1,11	KOL. LOKATORNSKIE		7,56 m2	
-1,12	KOL. LOKATORNSKIE		9,21 m2	
-1,13	KONTRAZ		13,67 m2	
-1,14	KOL. LOKATORNSKIE		16,73 m2	
-1,15	KONTRAZ		11,46 m2	
-1,16	KONTRAZ		6,21 m2	
-1,17	POL. GOSPODARSTW		6,67 m2	
-1,18	WZĘZŁ CERYNY		24,91 m2	
-1,19	KOL. LOKATORNSKIE		16,40 m2	
109,96 m2	C			
-1,20	KOL. LOKATORNSKIE		9,76 m2	
-1,21	KOL. LOKATORNSKIE		16,53 m2	
-1,22	KOL. LOKATORNSKIE		8,71 m2	
-1,23	KONTRAZ		11,55 m2	
-1,24	KONTRAZ		12,01 m2	
-1,25	POL. GOSPODARSTW		6,67 m2	
-1,26	KOL. LOKATORNSKIE		8,94 m2	
-1,27	POL. WSPOLNOTY		11,09 m2	
-1,28	KONTRAZ		9,36 m2	
-1,29	POL. WSPOLNOTY		15,55 m2	
124,07 m2	D			
-1,30	KOL. LOKATORNSKIE		13,25 m2	
-1,31	KOL. LOKATORNSKIE		9,55 m2	
-1,32	KONTRAZ		14,27 m2	
-1,33	KOL. LOKATORNSKIE		10,57 m2	
-1,34	KONTRAZ		8,59 m2	
-1,35	KONTRAZ		17,49 m2	
-1,36	POL. GOSPODARSTW		6,67 m2	
-1,37	KOL. LOKATORNSKIE		15,00 m2	
-1,38	KOL. LOKATORNSKIE		10,44 m2	
-1,39	KOL. LOKATORNSKIE		24,03 m2	
	POWIERZCHNIA WSPOLNE		18,13 m2	
	SUMA		470,69 m2	

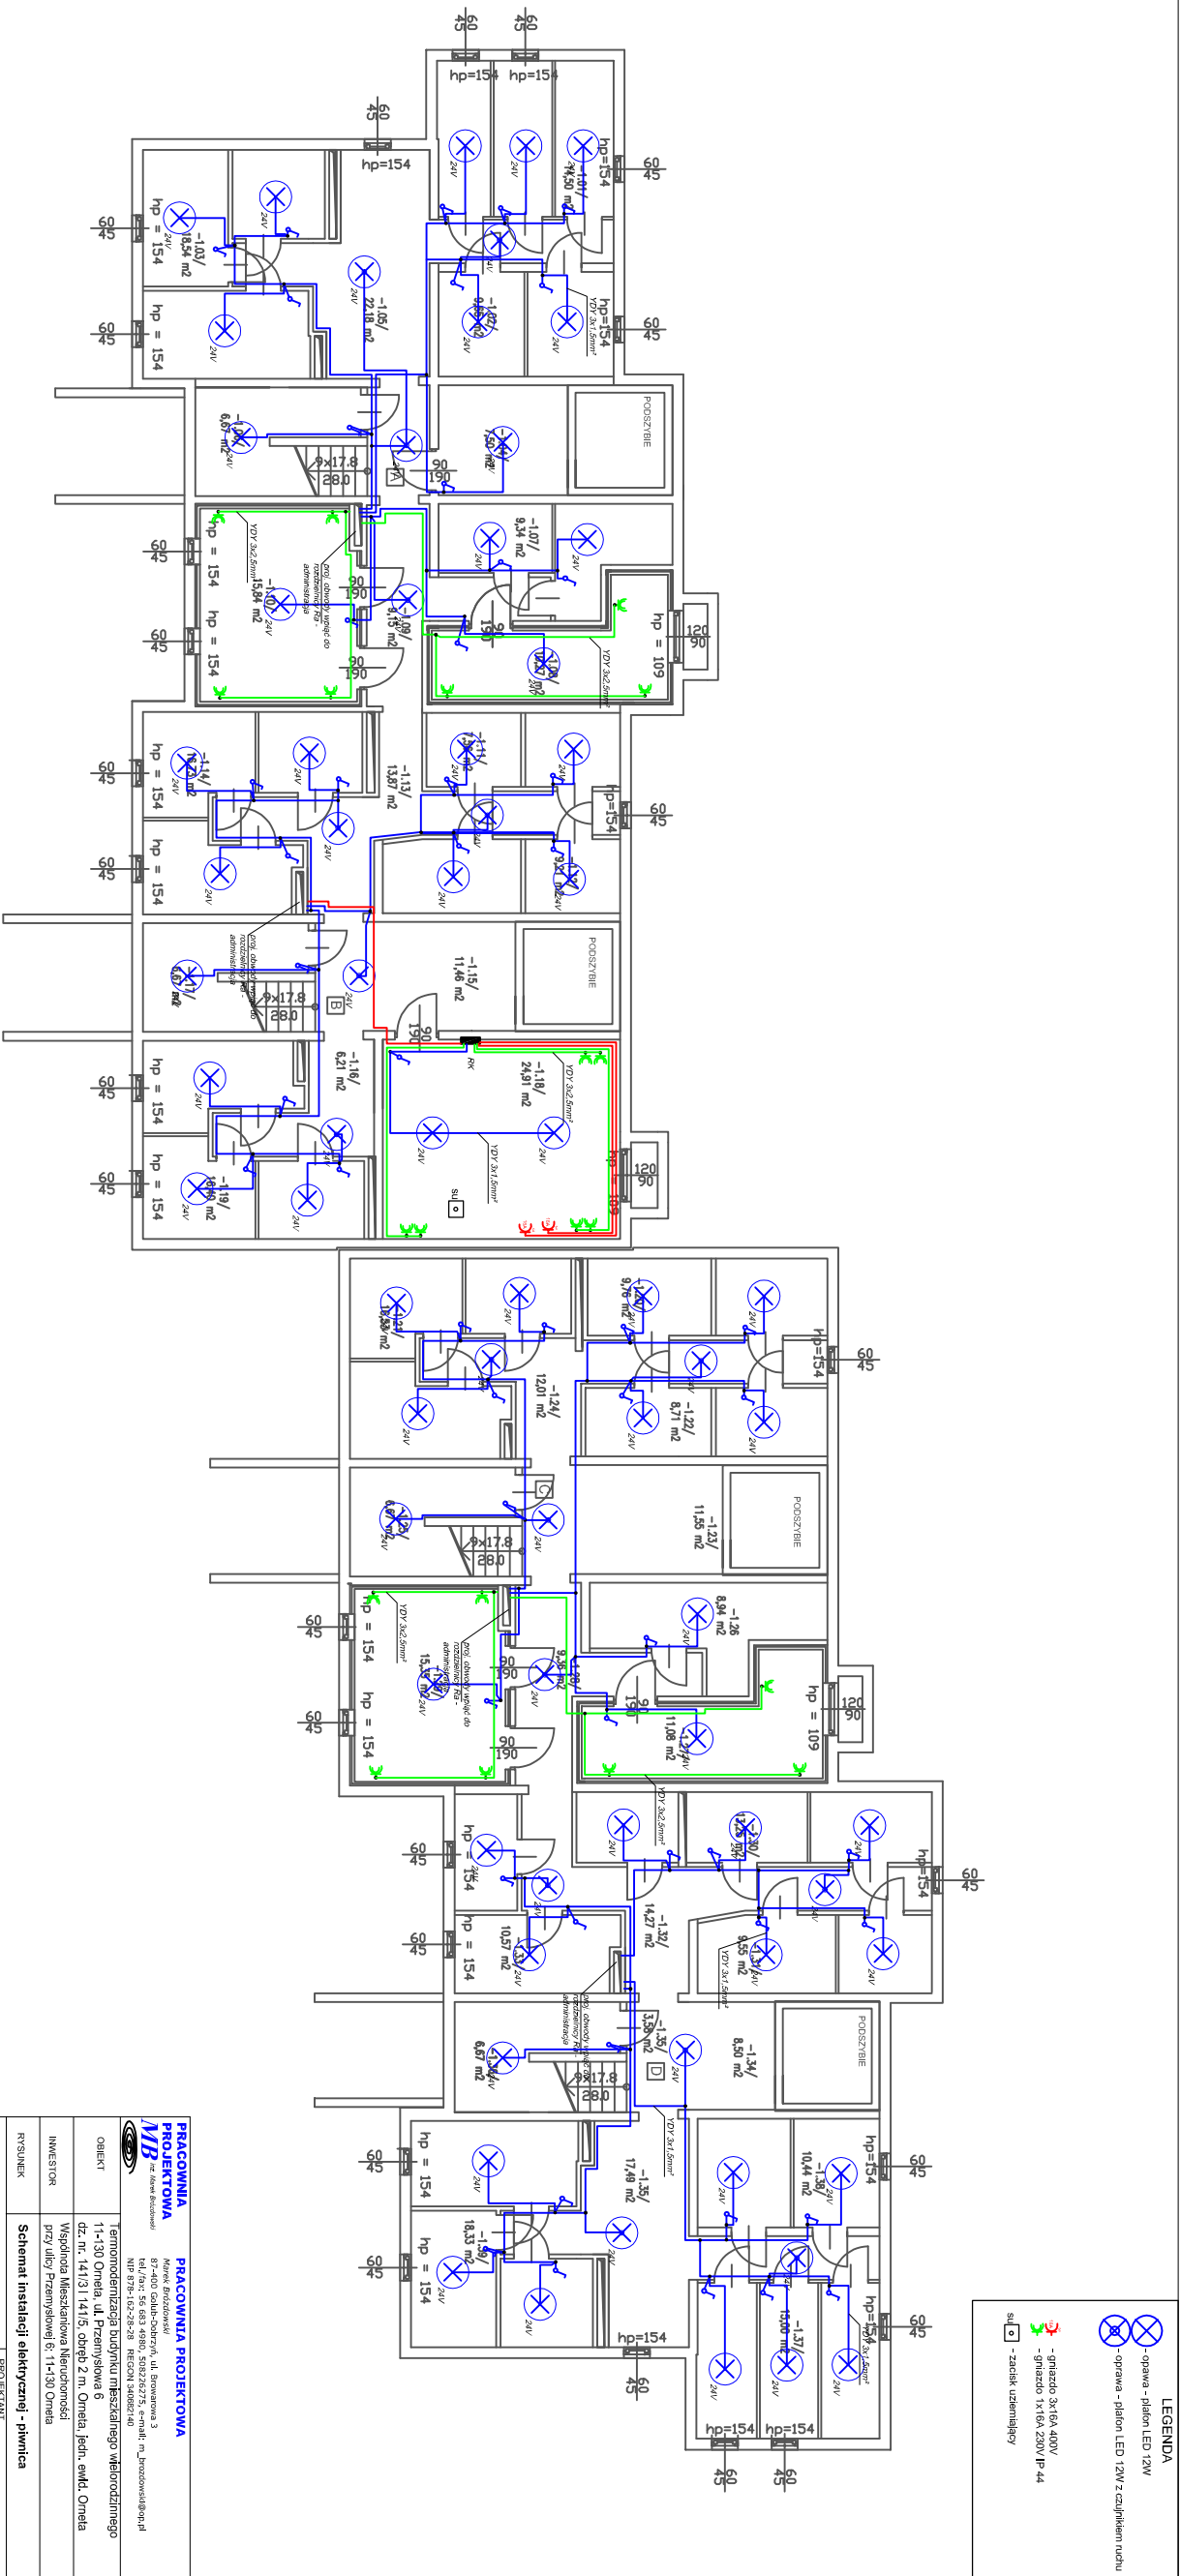

Data: listopad 2017		Data: listopad 2017	
tytuł: E-1		tytuł: E-1	