RZUT IV PIĘTRA

skala 1:100

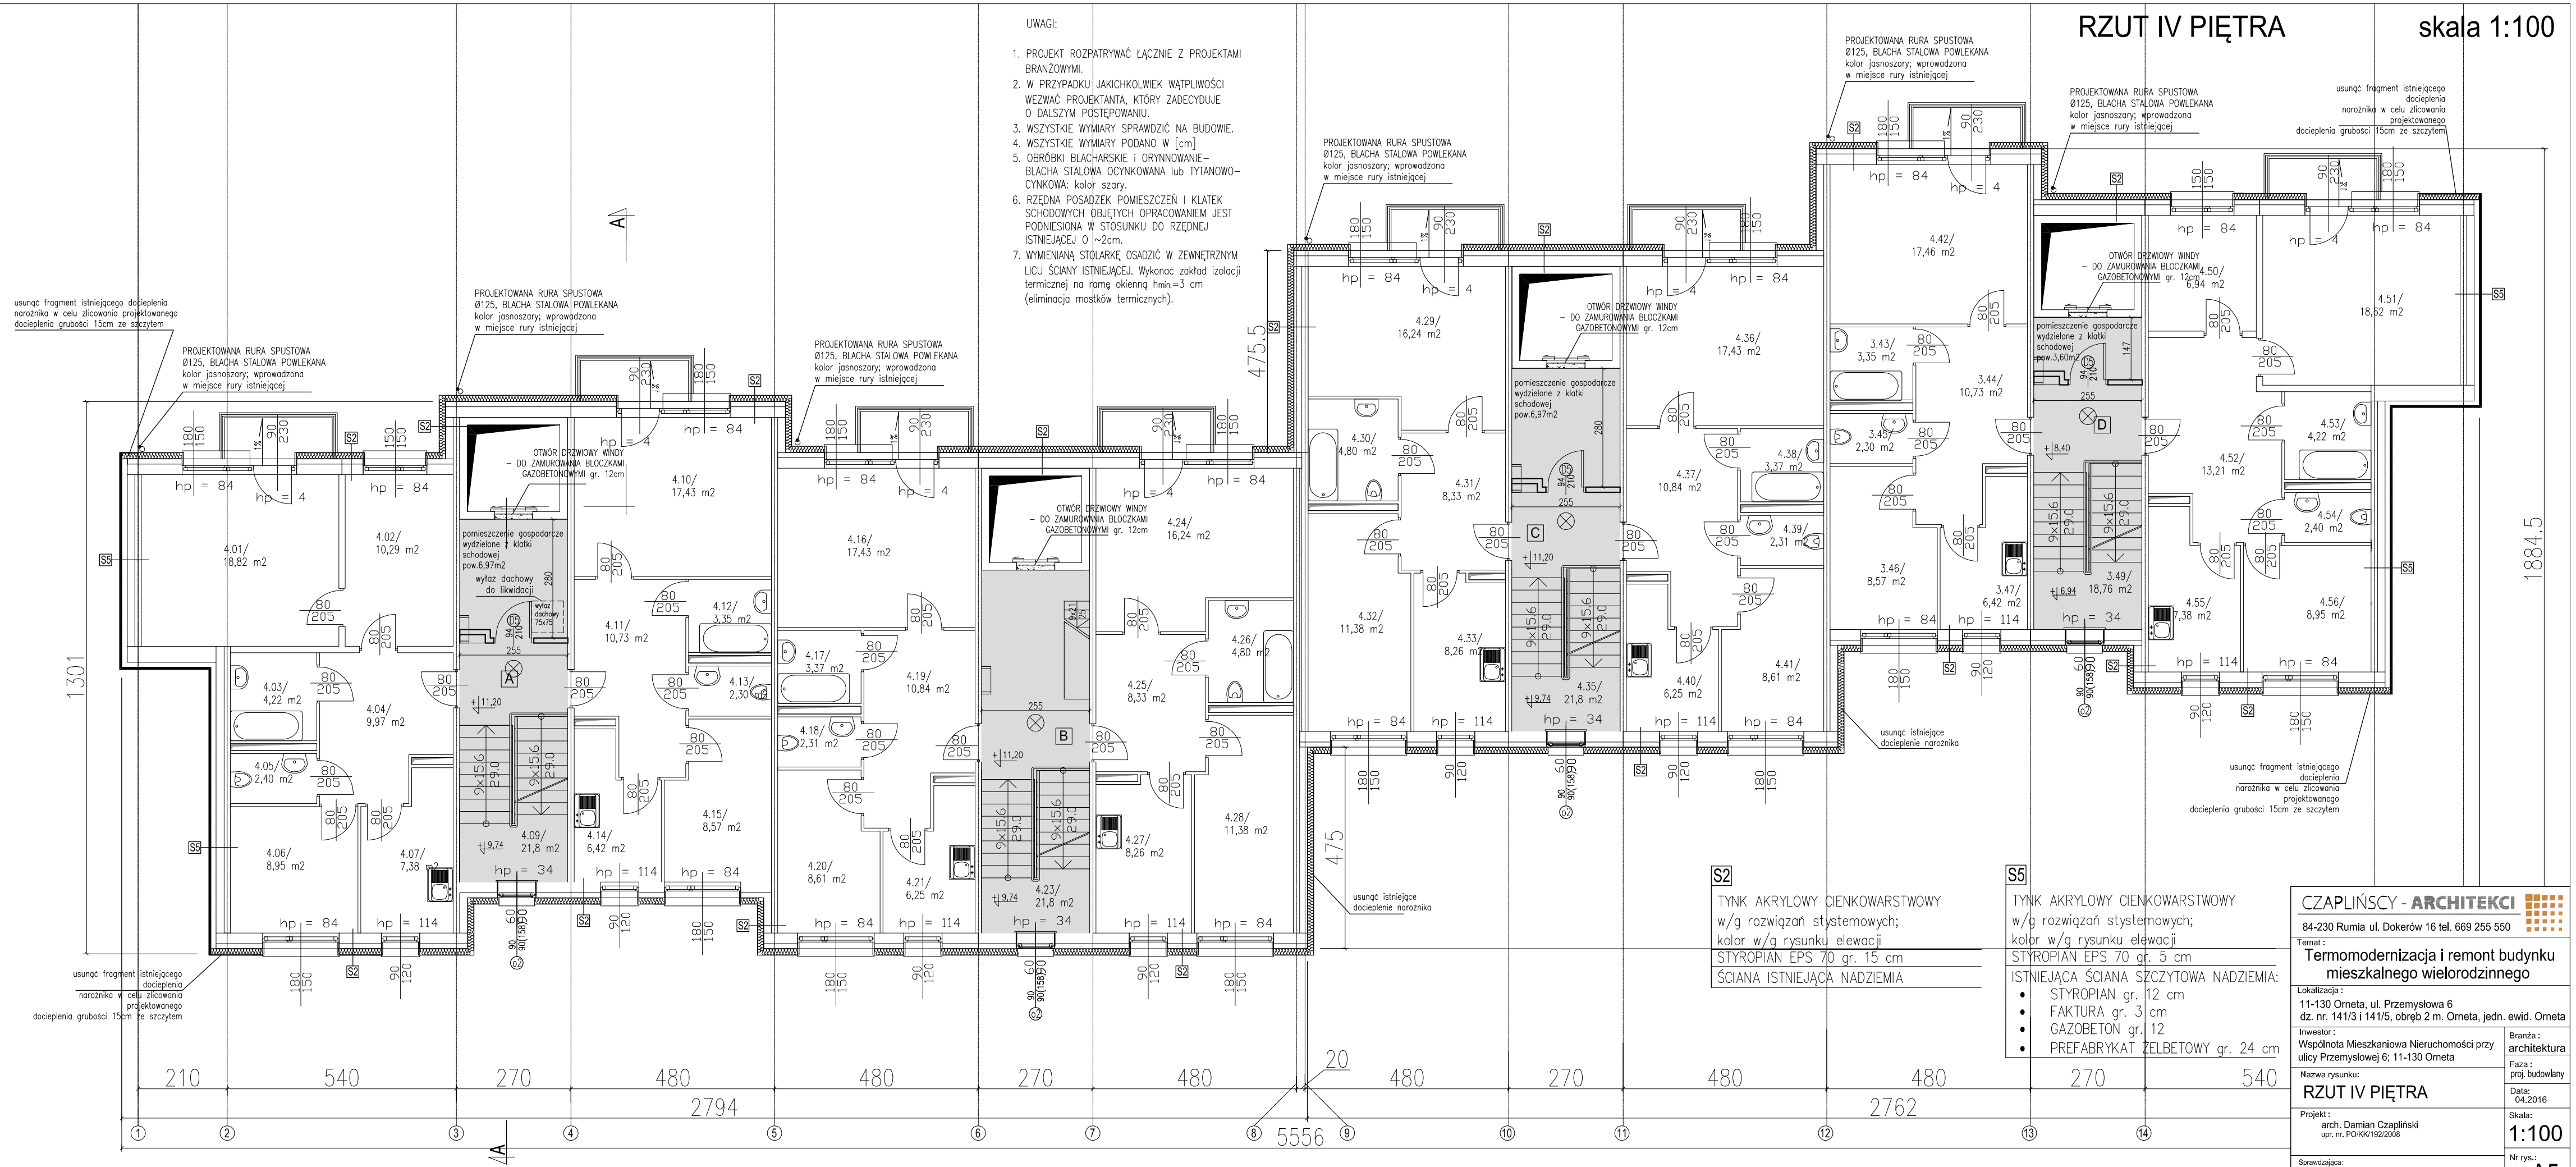

CZAPLIŃSCY - ARCHITEKCI
84-230 Rumia ul. Dokerów 16 tel. 669 255 550

Temat:
Termomodernizacja i remont budynku mieszkalnego wielorodzinnego

Lokalizacja:
11-130 Orneta, ul. Przemysłowa 6
dz. nr. 141/3 i 141/5, obręb 2 m. Orneta, jedn. ewid. Orneta

Inwestor:
Wspólnota Mieszkaniowa Nieruchomości przy ulicy Przemysłowej 6; 11-130 Orneta

Branża: architektura

Faza: proj. budowlany

Nazwa rysunku:
RZUT IV PIĘTRA

Data: 04.2016

Projekt:
arch. Damian Czapliński
upr. nr. PO/KK/192/2008

Sprawdzająca:
arch.Dorota Czarnolucka-Krzemińska
upr.nr KPOKK/MRP 72/2011

Skala: 1:100

Nr rys.: A5 s.53